

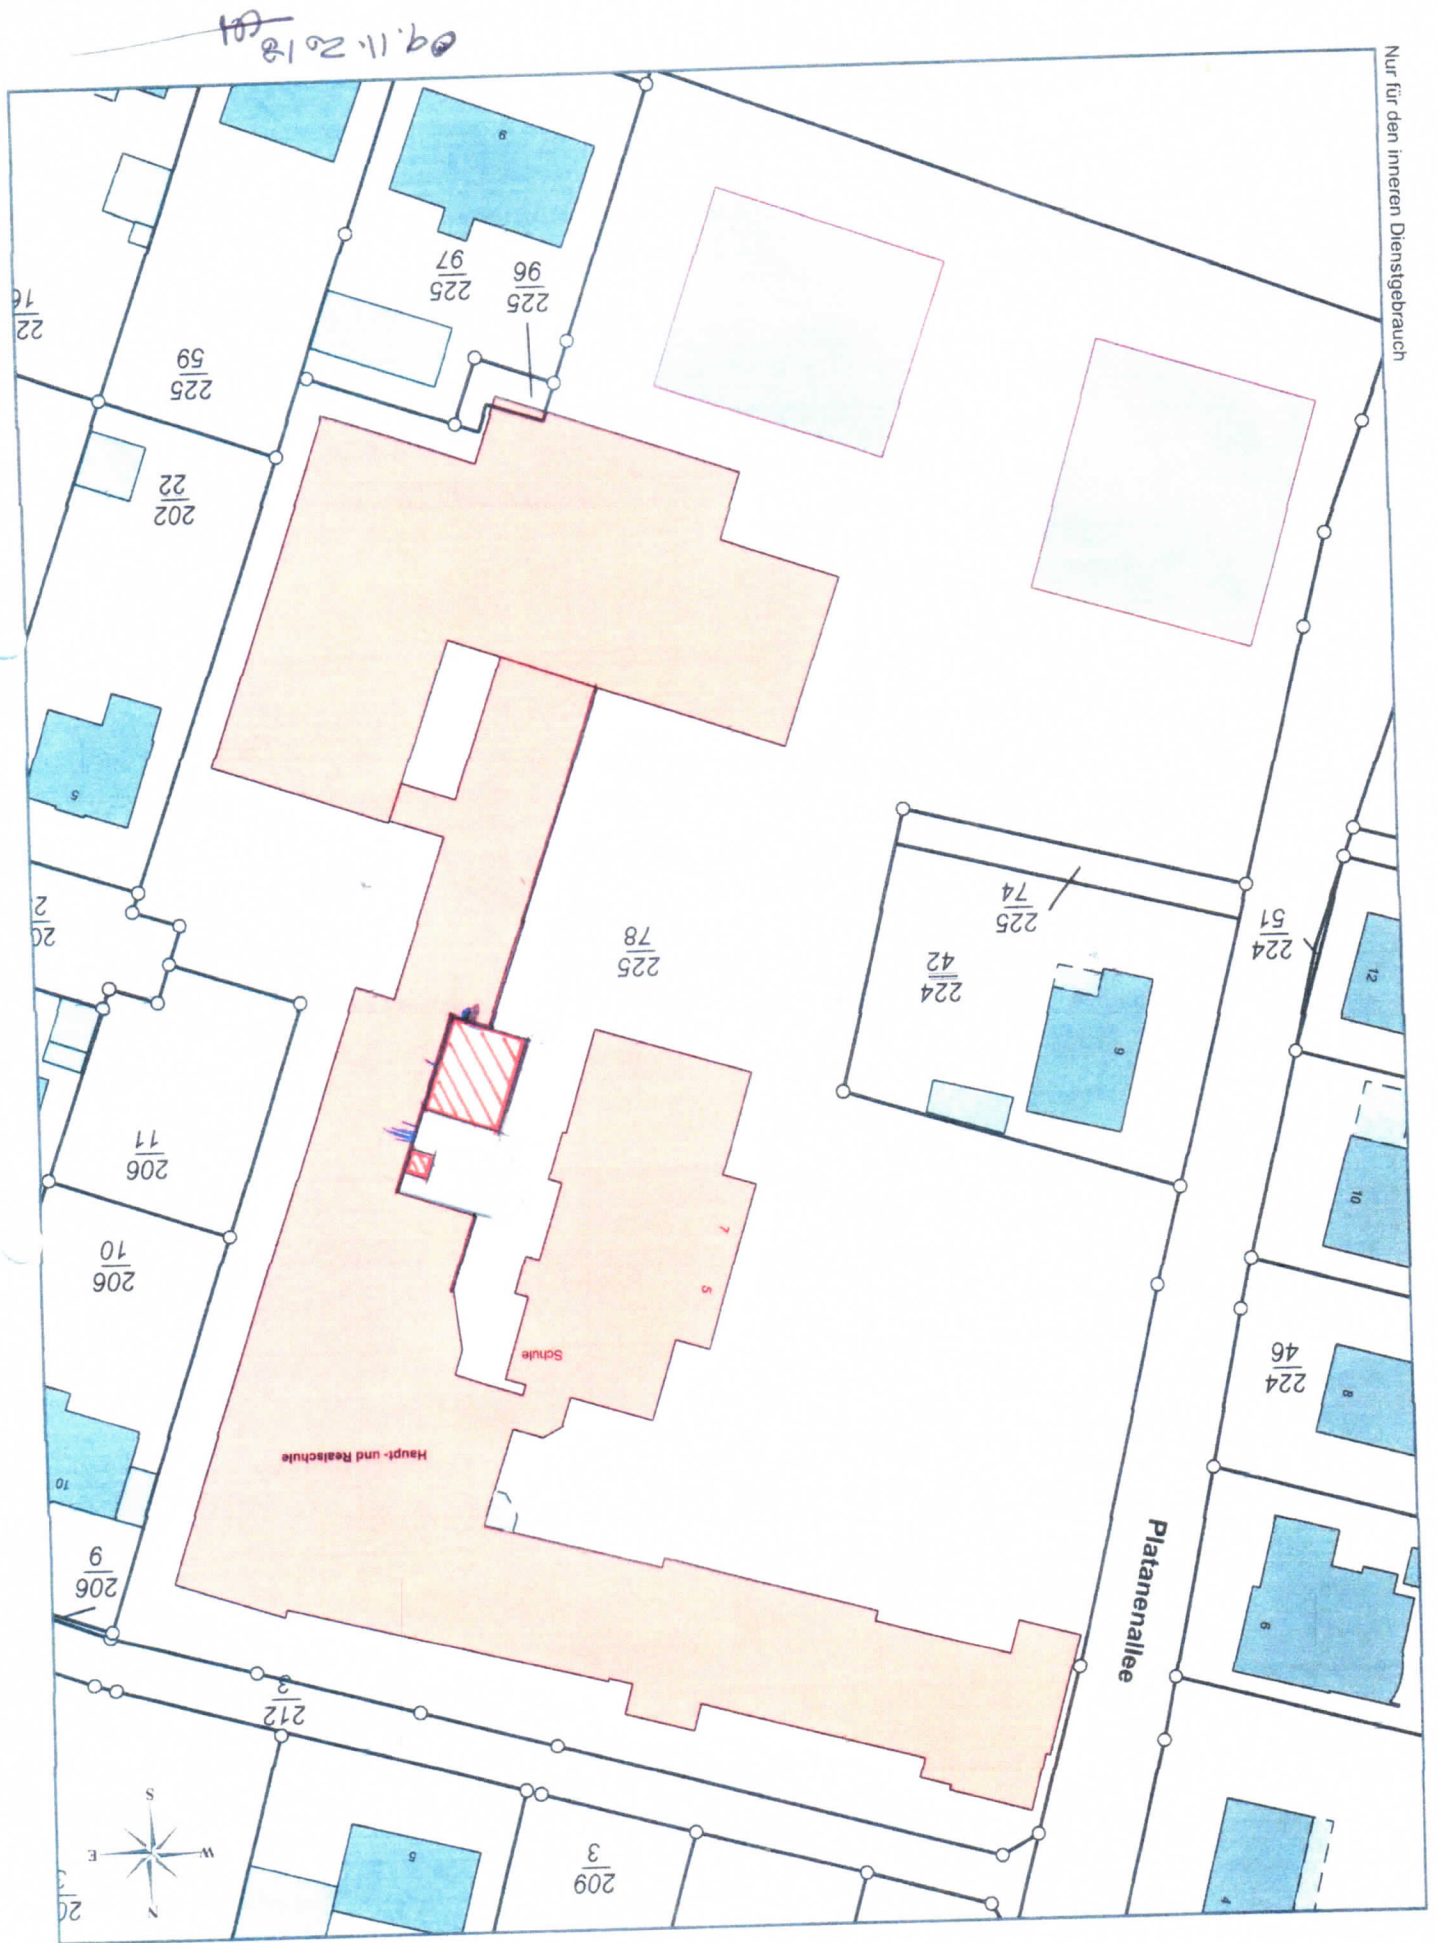


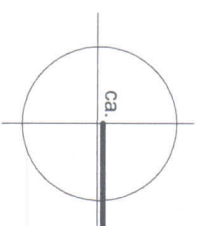

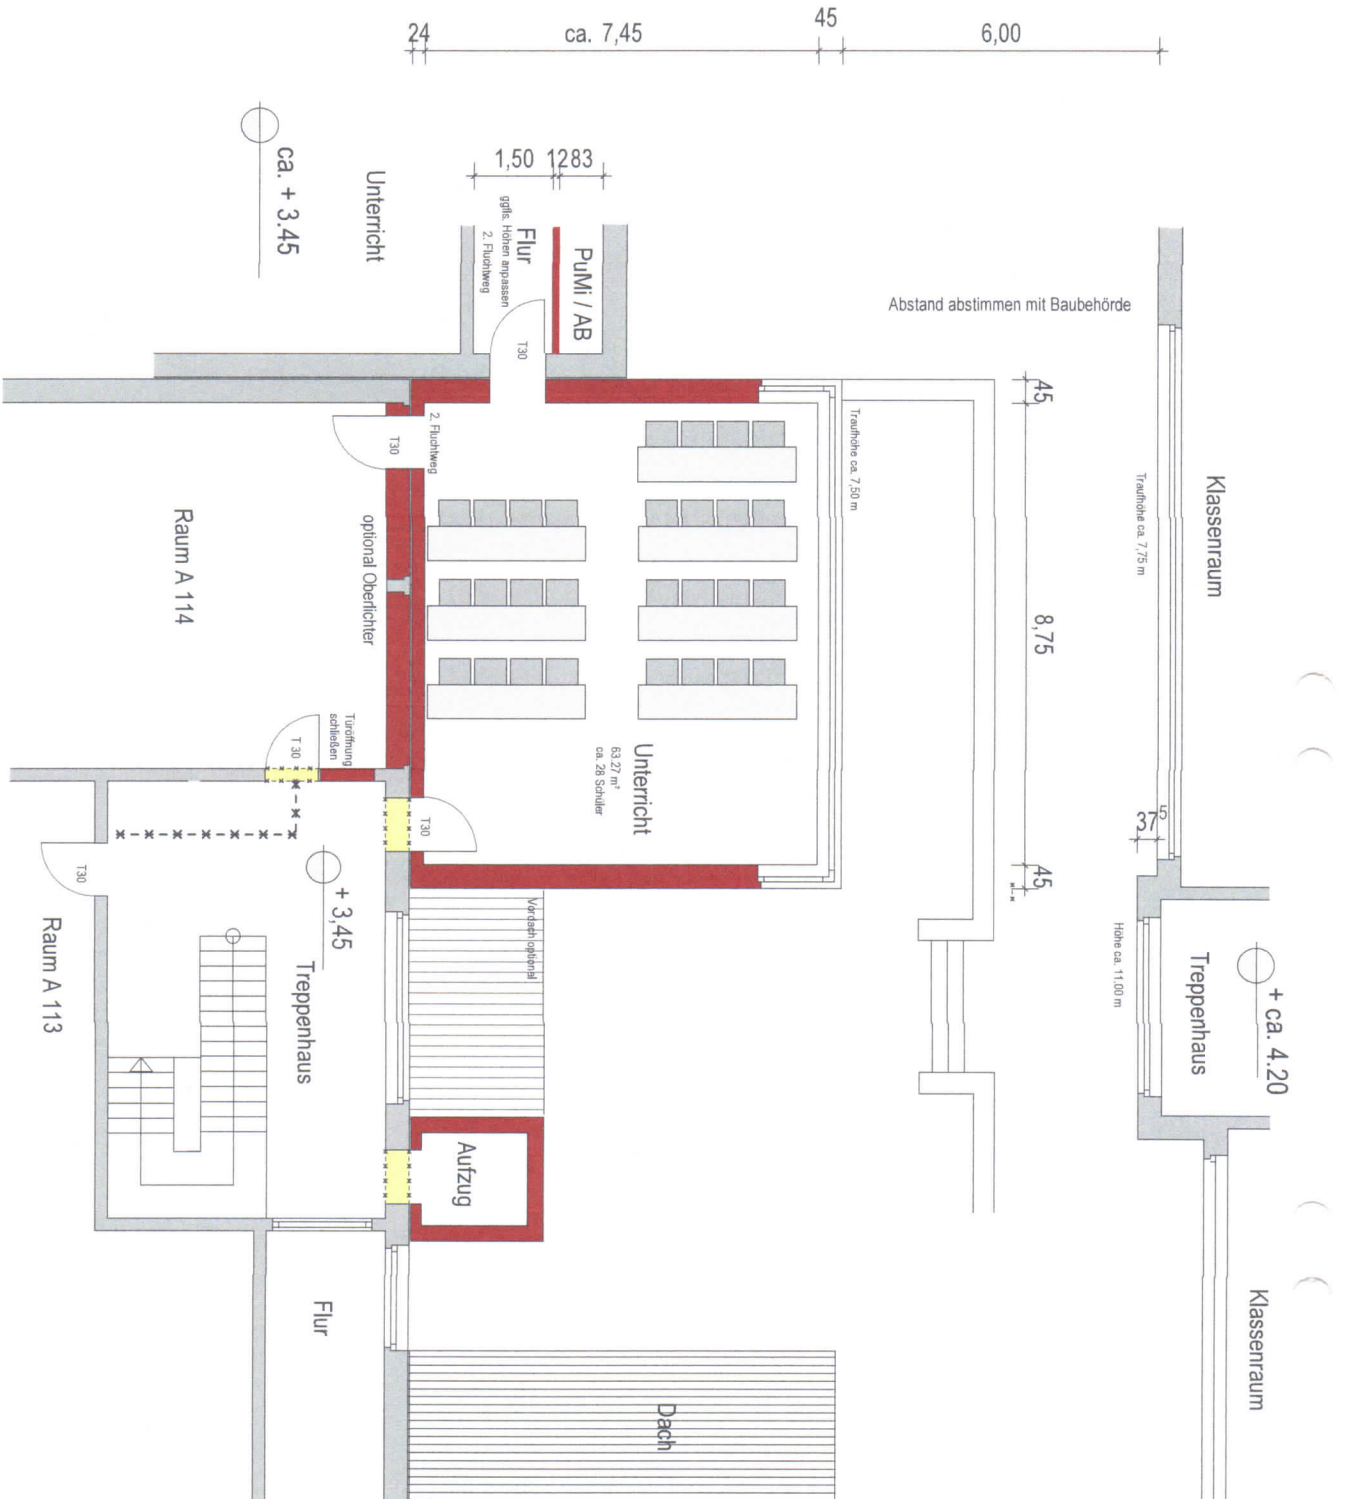

Vorentwurfsskizze
24.09.2018
ergänzt: 11.12.2018

Anbau für zwei Unterrichtsräume
 an der Oberschule Bad Essen
 Platanenallee 5-7

49152 Bad Essen

Bauherr

Gemeinde Bad Essen
 Lindenstraße 41/43
 49152 Bad Essen

Entwurfsverfasser

olaf haase

architekt

dipl.-Ing., m.sc

Fachplaner für Bauphysik
 Gebäude-Energieberater
 SiGe-Koordinator nach BaustellV

• Bielweg 12
 • 49152 Bad Essen
 • Tel. 05472 / 5540
 • Fax 05472 / 976728
 • email: ohaase@olafhaase.de
 • www: architektur-olafhaase.de

Planinhalt

Grundriss Obergeschoss
 Maßstab 1:100
 Datum: 11.12.2018

