




Ansicht Süd

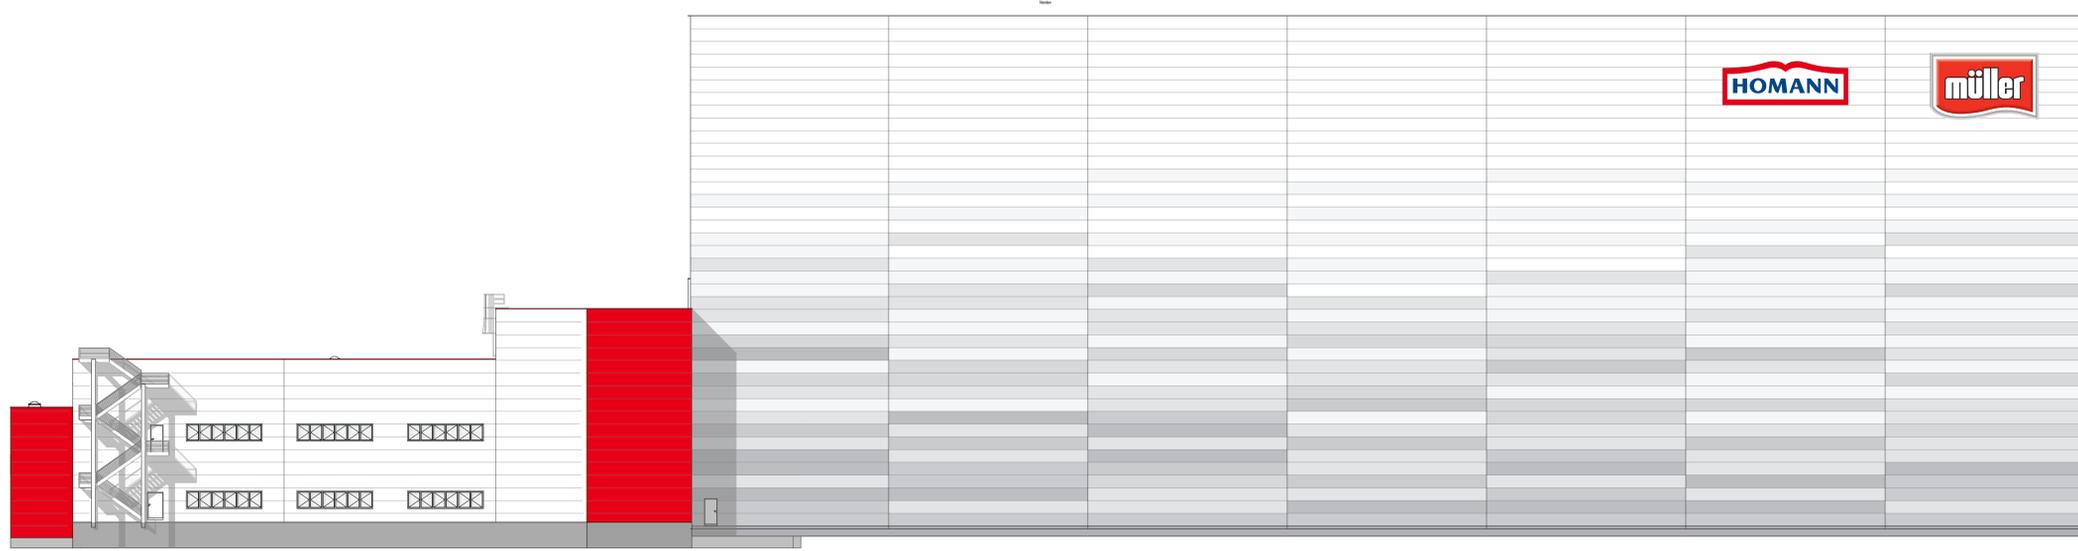

Ansicht Nord

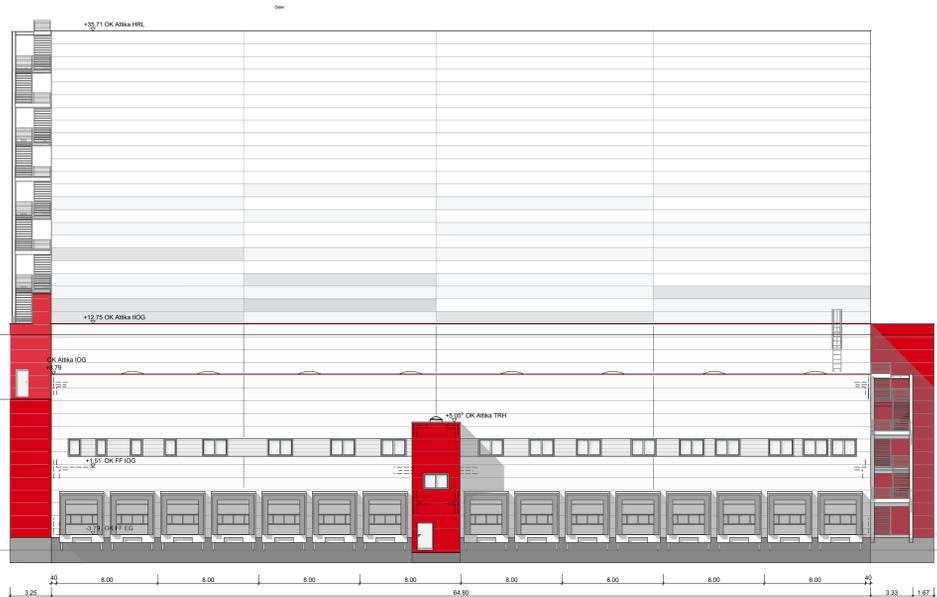

Ansicht Ost

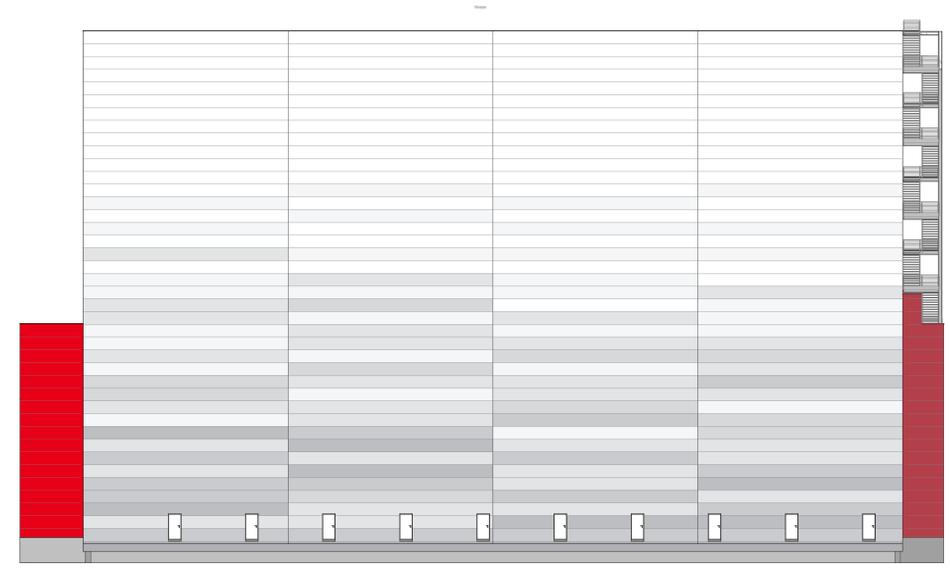

Ansicht West

Legende


	Stahlstütze Bestand		Stahlbetonstütze Bestand
	Stahlstütze Neu		Stahlbetonstütze Neu
	Fertigteil Bestand		Isopanel Bestand
	Fertigteil Neu		Isopanel Neu
	Stahlbeton Bestand		Gipskarton Bestand
	Stahlbeton Neu		Gipskarton Neu
	Mauerwerk Bestand		WC-Trennwand Bestand
	Mauerwerk Neu		WC-Trennwand Neu
	Spannbetonhohlblei Bestand		Wärmedämmung hart Bestand
	Spannbetonhohlblei Neu		Wärmedämmung hart Neu
	Beton unbewehrt Bestand		Abbruch
	Beton unbewehrt Neu		
	OKFF Oberkante Fertigfußboden		NA Notausgang
	OKRF Oberkante Rohfußboden		F30T100 Feuerbeständig
	UKFD Unterkante Fertigdecke		F30T30 Feuerhemmend
	UKRD Unterkante Rohdecke		AB Brandklasse
	OKR Oberkante Roh...		RWA Rauch-Wärme-Abzugsanlage
	UKR Unterkante Roh...		RS Rauchschieber
	UZ Unterzug		DS Dichtschiebende Tür
	UEZ Überzug		Brandwand
	NHN Normalhöhennull		F90 Wand
	VK Vorderkante		F60 Wand
	BRH Brustungshöhe		F30 Wand

Maßangaben: alle Maße in m/cm

Die Schnittebene zur Darstellung des Grundrisses befindet sich ca. 1m über OK Rohfußboden, diese kann bei Bedarf und individuell höhen technisch verspringen.

Alle Maße sind am Bau zu überprüfen!

WLI	BW	GEB	GEB10	CLH	PBR	3	30600	AA

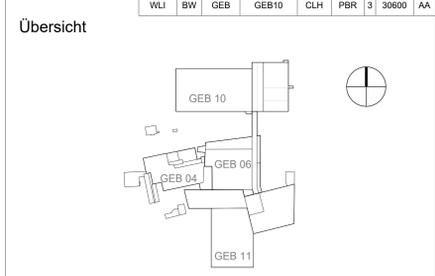

Projekt:
Siri Homann
Bad Essen / Lintor

Kunde:
Homann Feinkost GmbH
Heinrich-Hamker-Str. 20
49152 Bad Essen / Lintor

Planungsbüro:
Planungsbüro Rohing AG
Albert-Einstein-Str. 2
49076 Osnabrück

Logo: HOMANN

Logo: pbr Planungsbüro Rohing AG
Architekten und Ingenieure

Planungsphase: Hochbauplanung/ Architektur

Objekt: GEB10 CLH PBR 330600AA

Ansichten: Versand Neubau (10)
Hochregallager (12)

Datum: 21.12.2018

Gezeichnet: stb

Geprüft: Dyckers

Skala: 1:100

Blatt: NB = 900 / 1074 (0,97m²)