



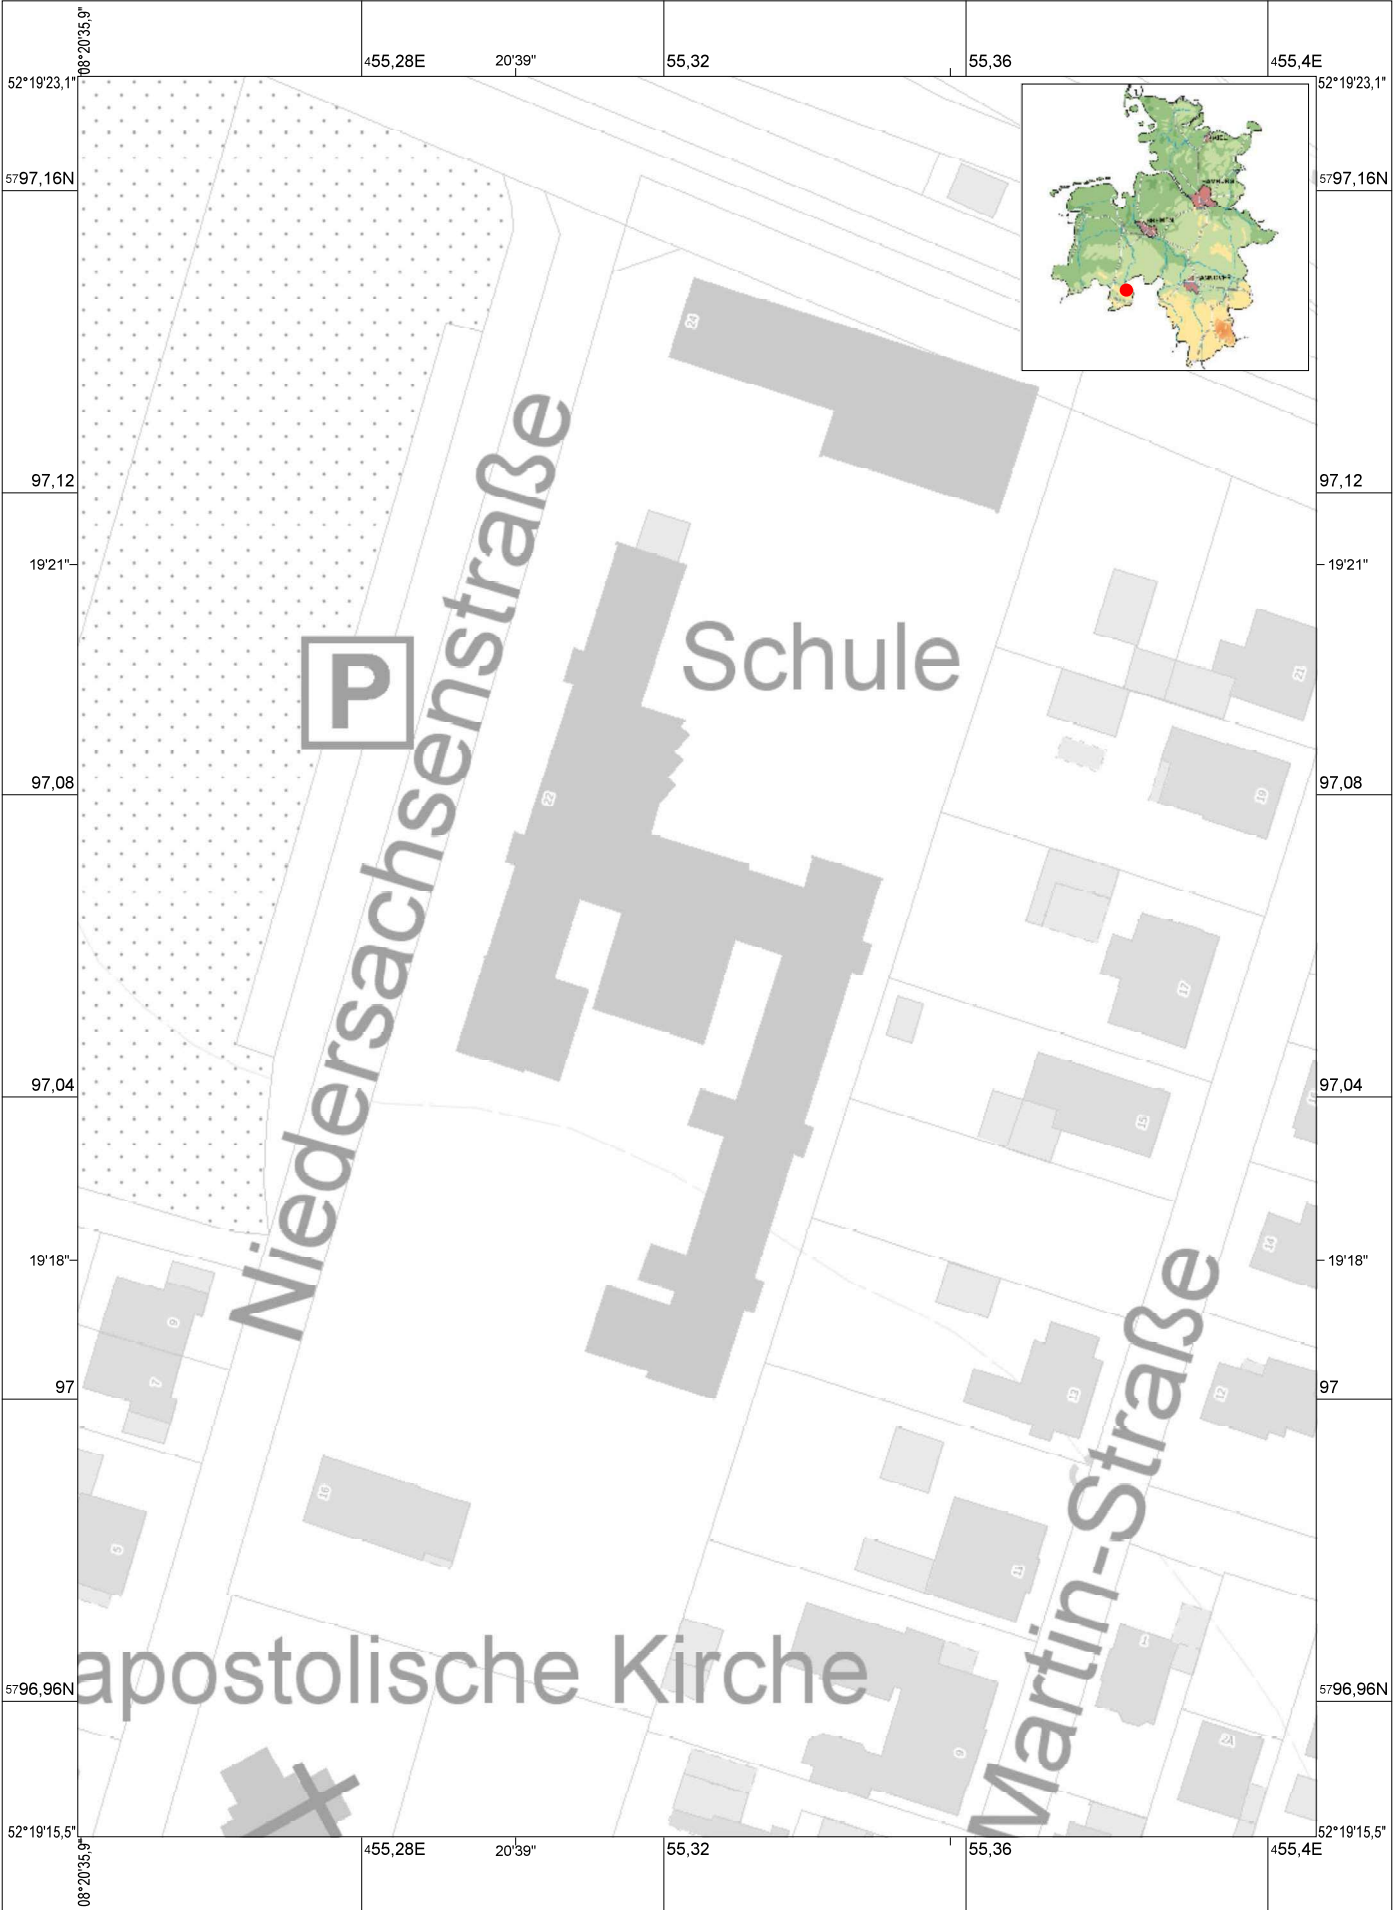

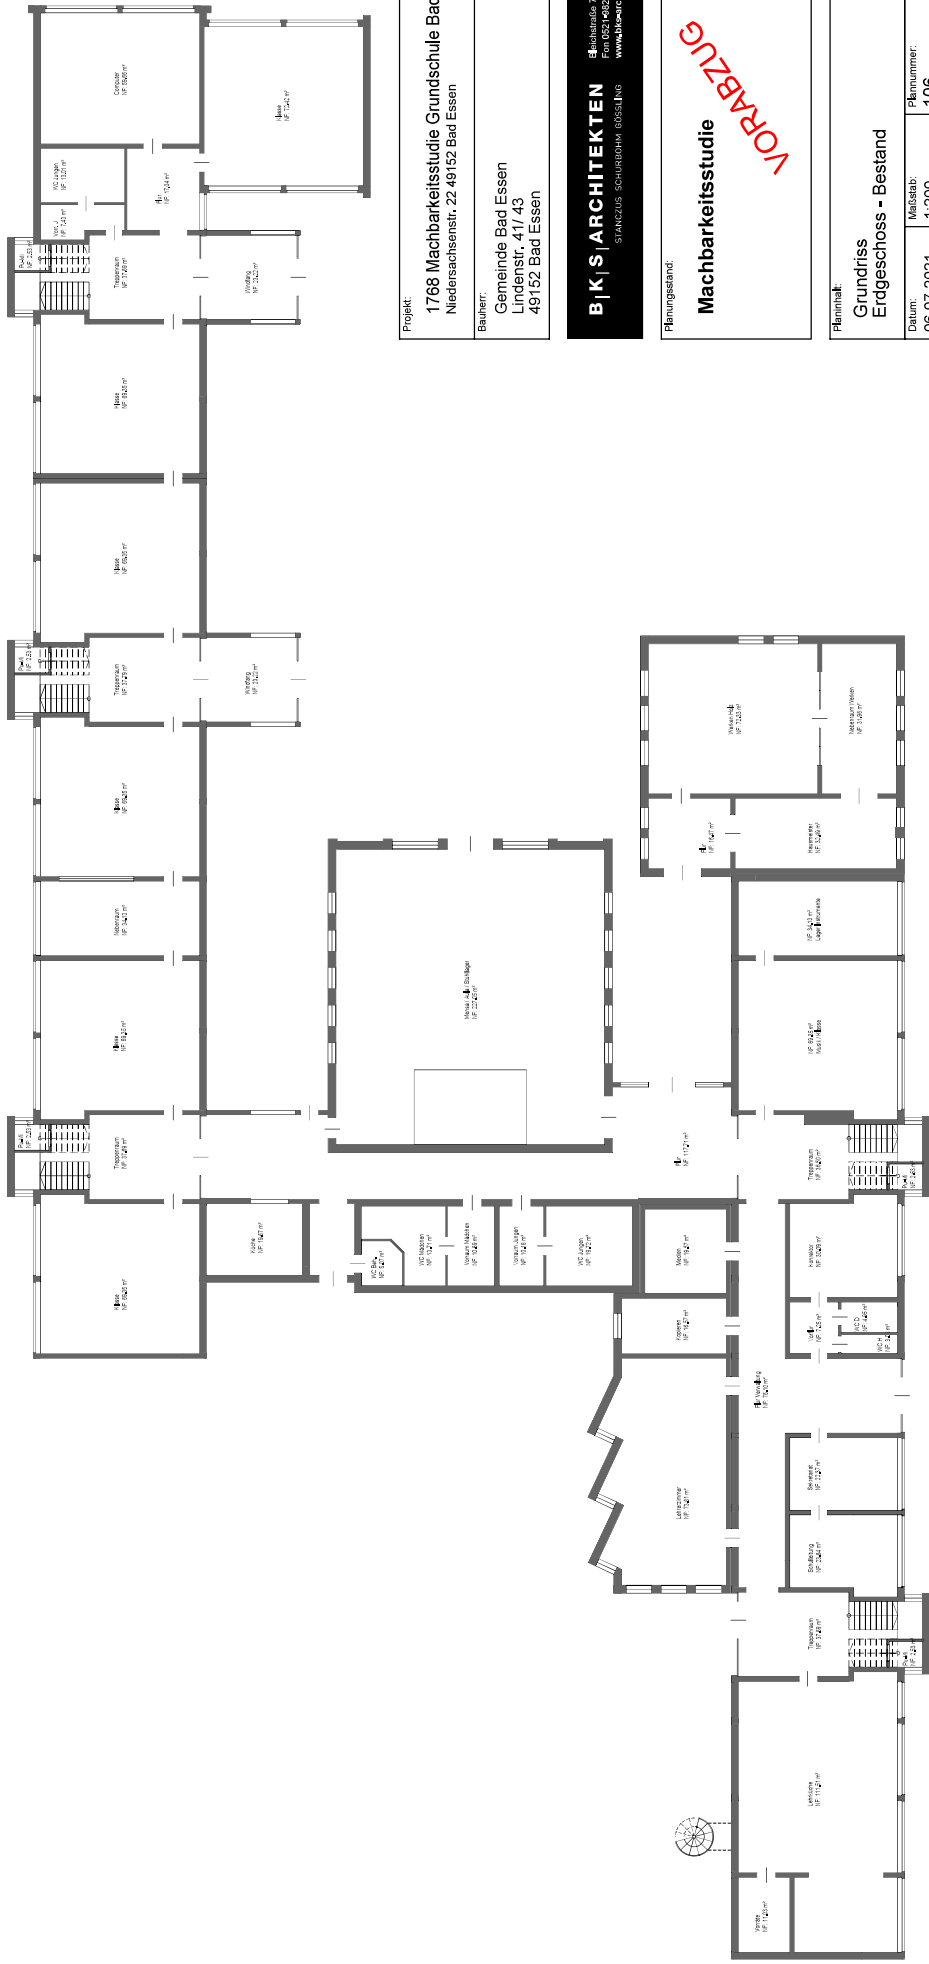

Projekt:
1768 Machbarkeitsstudie Grundschule Bad Essen
Niedersachsenstr. 22 49152 Bad Essen

Bauherr:
Gemeinde Bad Essen
Lindenstr. 41/ 43
49152 Bad Essen

B | K | S | ARCHITEKTEN
Stanzkus Schürboom Bössel AG
www.bksarchitekten.de


Planungsstand:
Machbarkeitsstudie

Planinhalt:
Grundriss
Erdgeschoss - Bestand

Datum:	06.07.2021	Maßstab:	1:200	Plannummer:	106
Gezeichnet:	PW	Blattgröße:	H/B 285/600	Index:	

Altplan 2021

H/B = 285 / 600 (0.17m²)

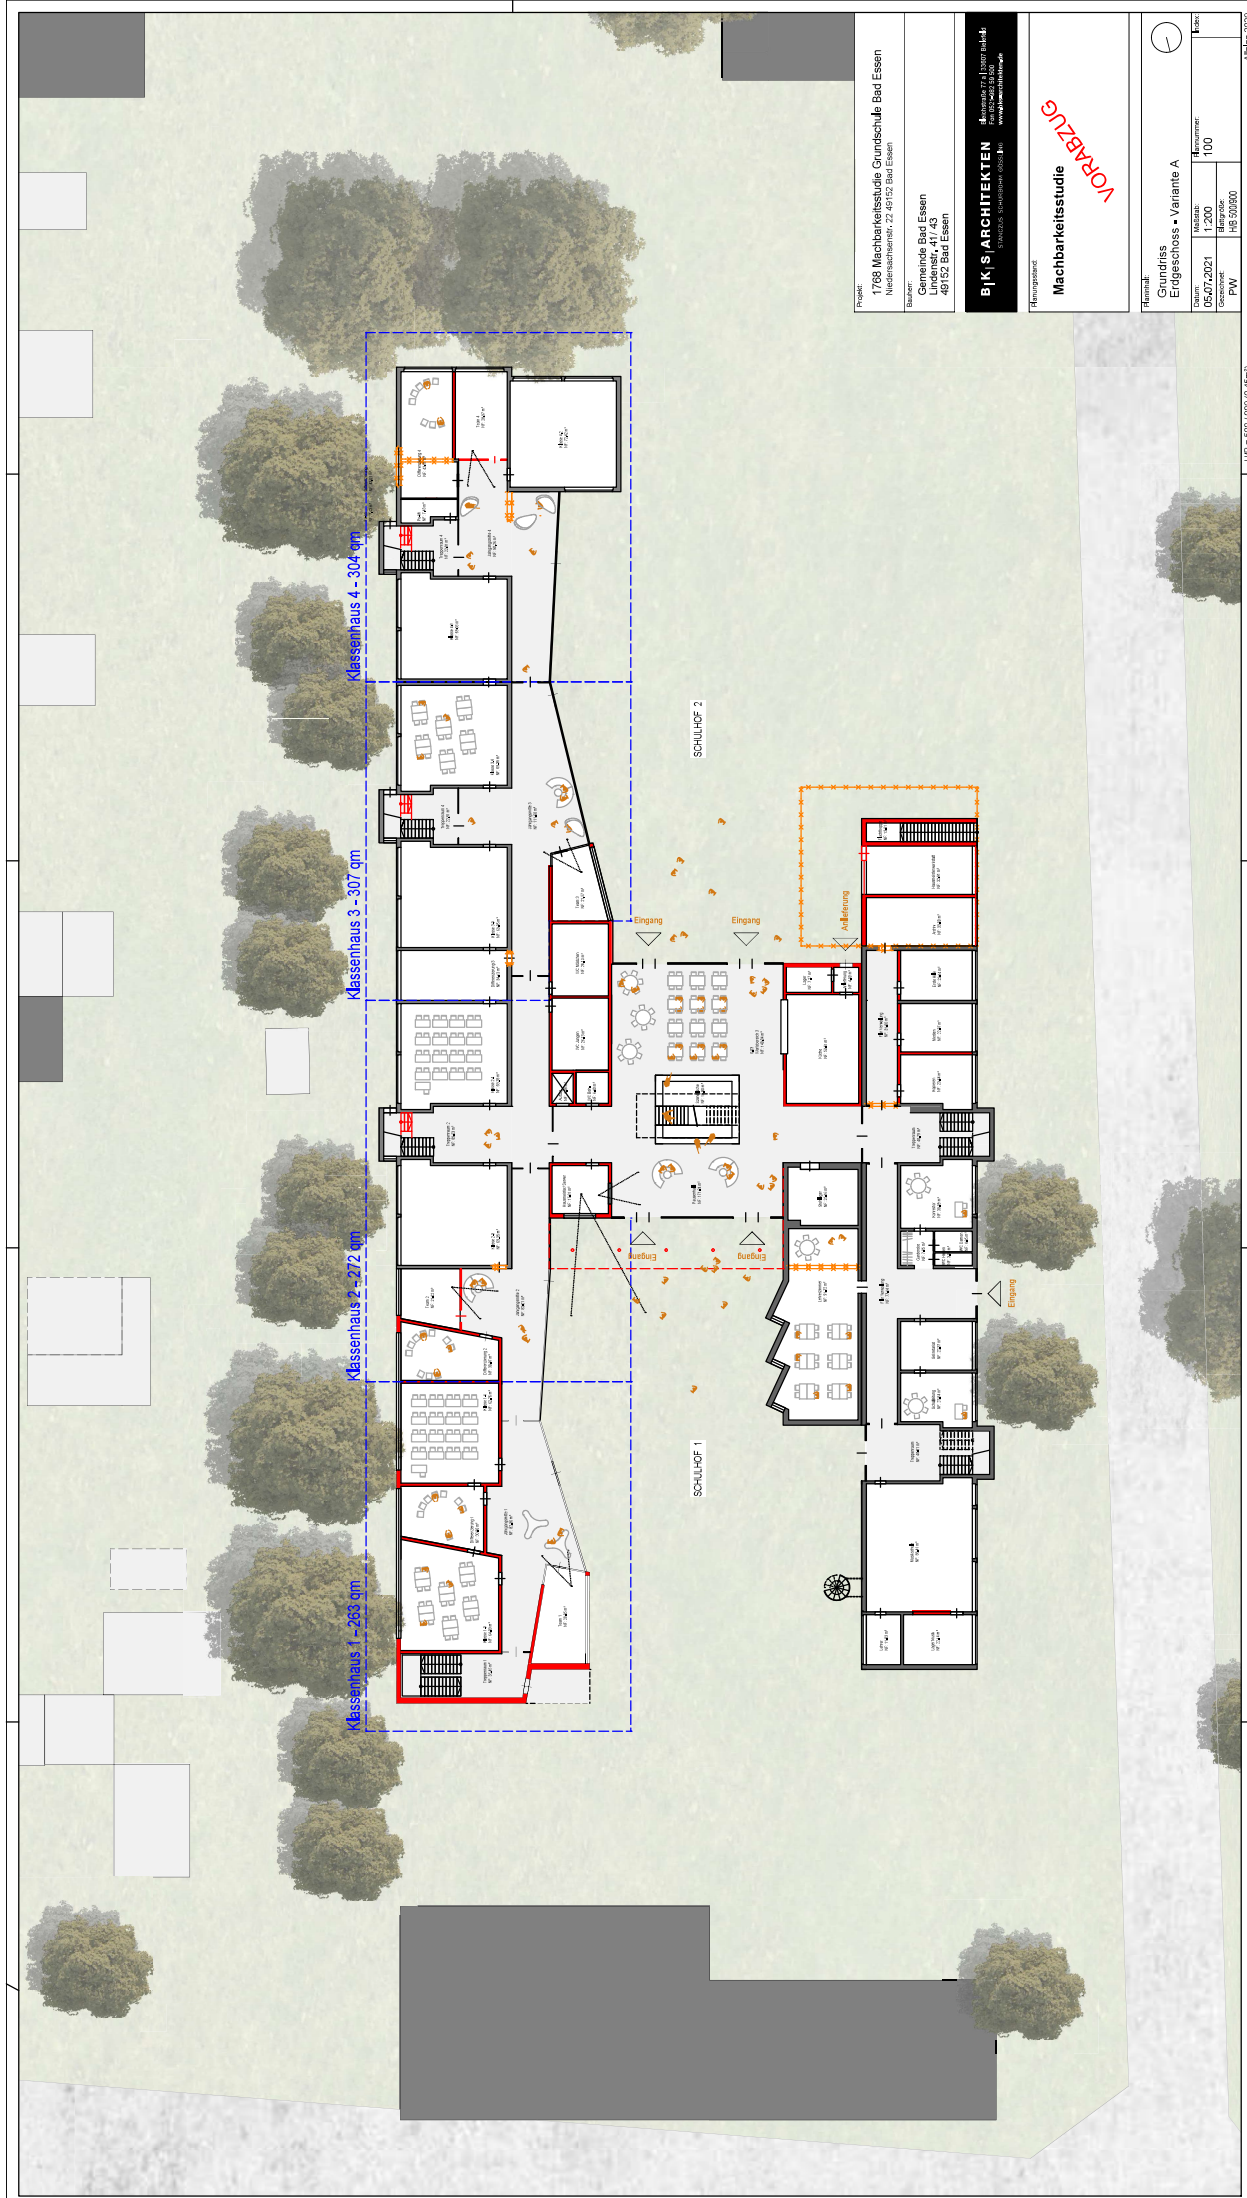

Projekt: 1766 Machbarkeitsstudie Grundschule Bad Essen
Niedernachstr. 22 49152 Bad Essen
Bauherr: Gemeinde Bad Essen
Projekt-Nr.: 43
49152 Bad Essen


B|K|S-ARCHITEKTEN
Bismarckstr. 13 49074 Melle
STADTDESIGN-ARCHITECTUR
www.bks-architekten.de

Planungsstand:
Machbarkeitsstudie
VORABZUG

Titelblatt			
Grundriss Erdgeschoss • Variante A			
Datum:	05.07.2021	Maßstab:	1:200
Gezeichnet:	PW	Blattgröße:	100
		Blattnummer:	10

Altplan 201

HfB = 500 / 800 (0,50m)

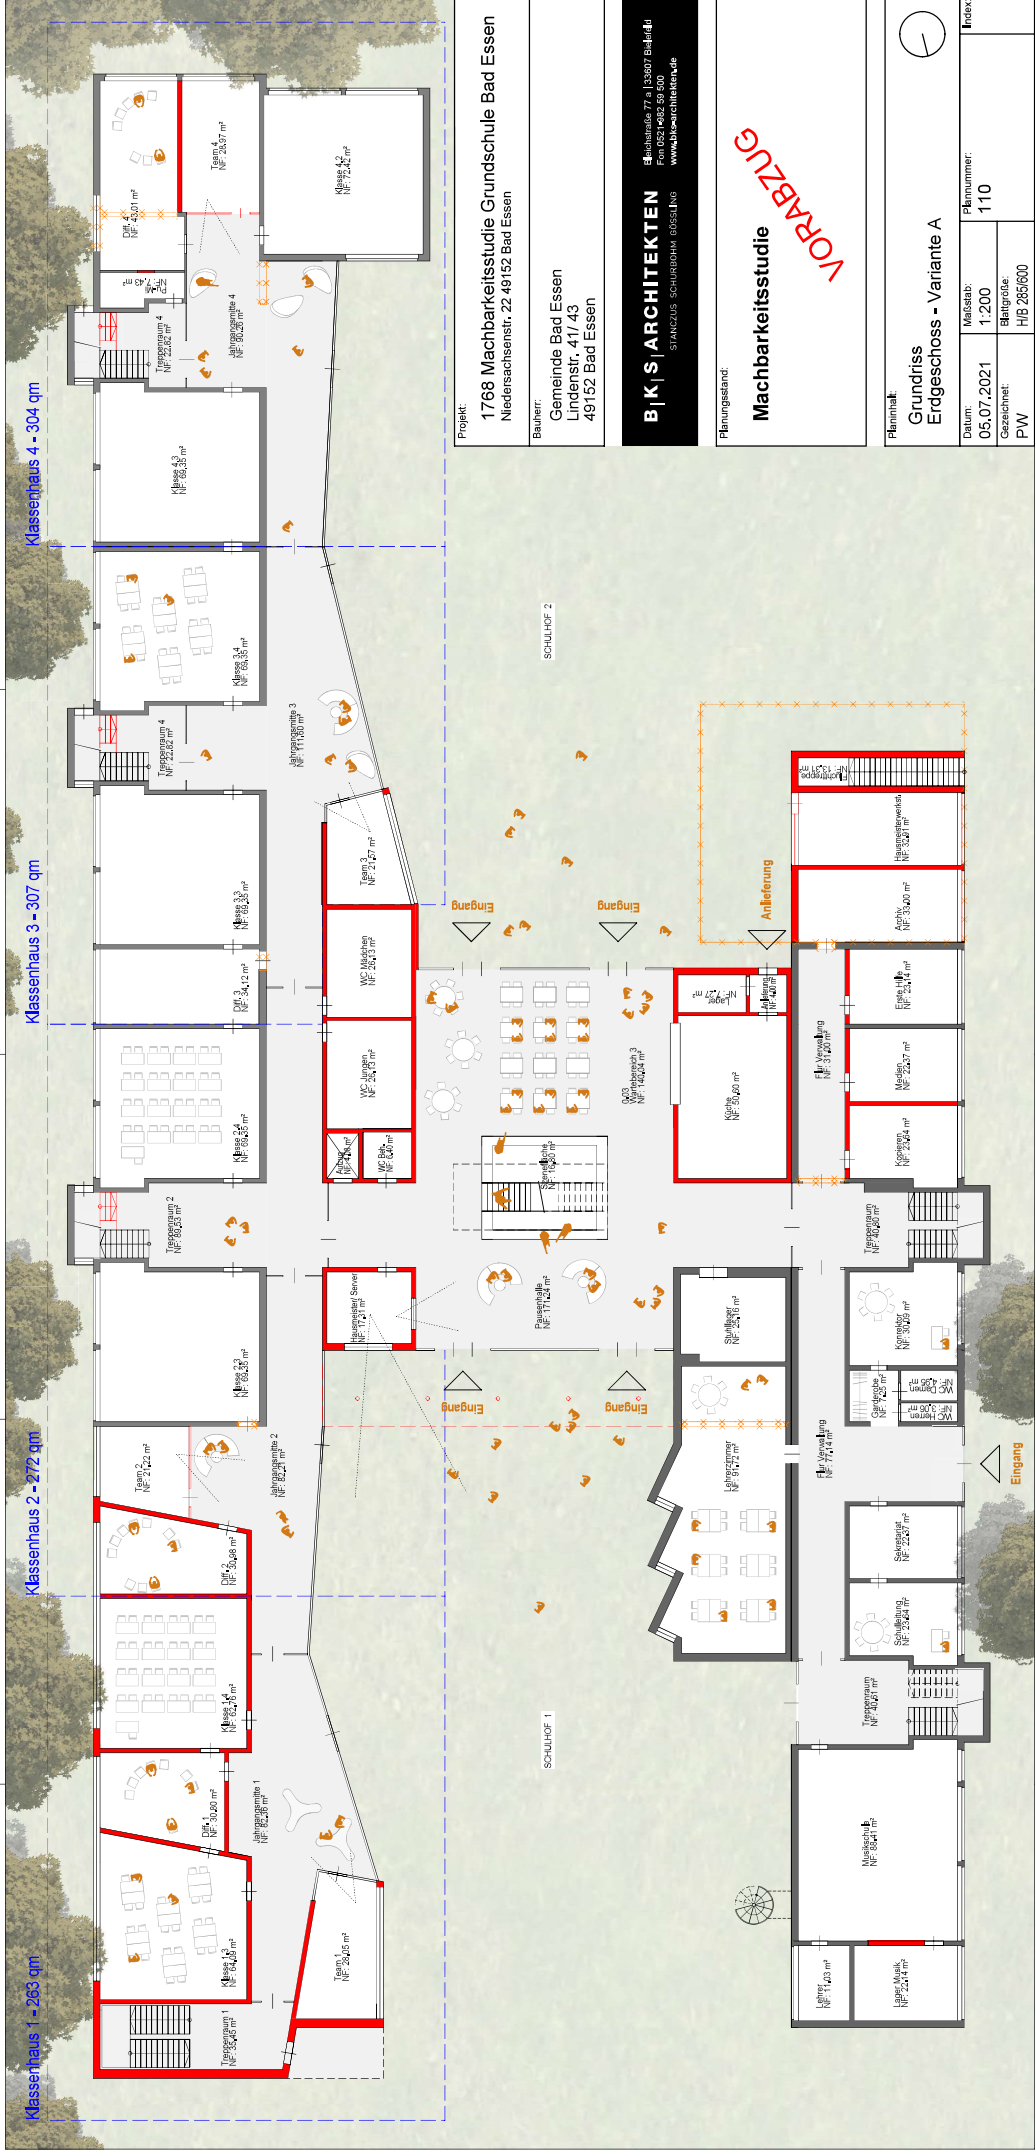


Klassenhaus 1 - 263 qm

Klassenhaus 2 - 272 qm

Klassenhaus 3 - 307 qm

Klassenhaus 4 - 304 qm

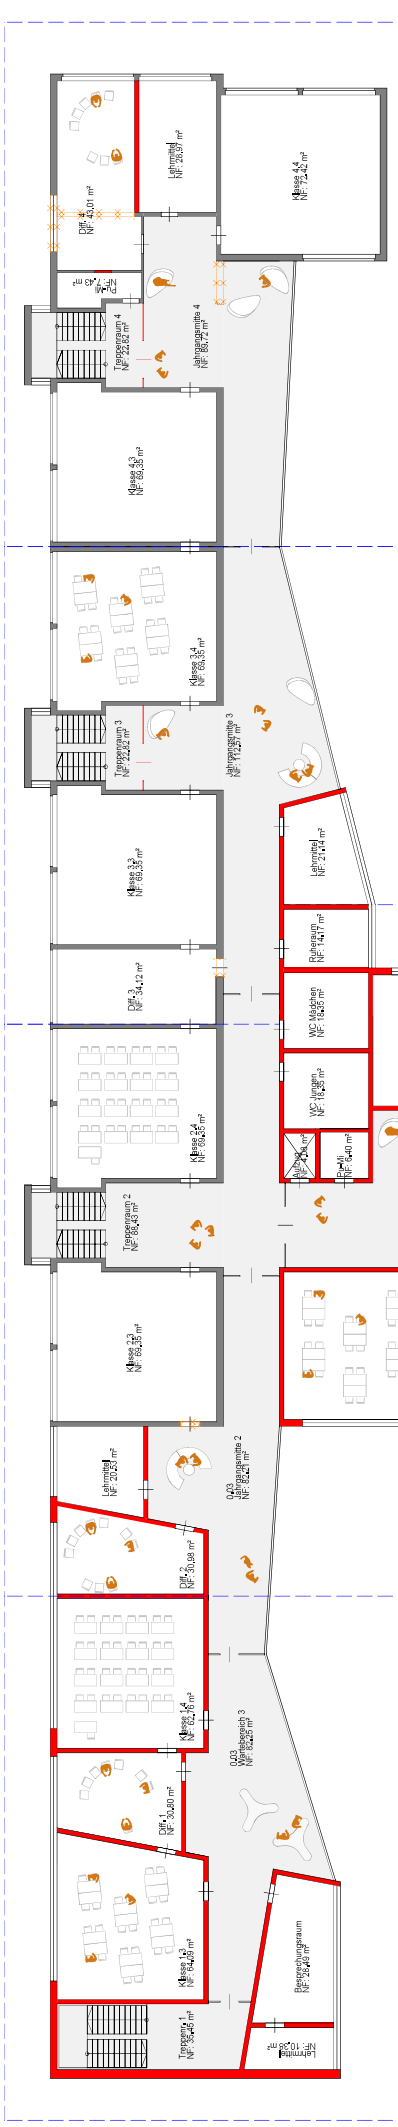

Projekt:
1768 Machbarkeitsstudie Grundschule Bad Essen
Niedersachsenstr. 22 49152 Bad Essen

Bauherr:
Gemeinde Bad Essen
Lindenstr. 417 43
49152 Bad Essen

B | K | S | ARCHITEKTEN
STANZUS SCHUBROHM BÖSSING
Machbarkeits 77, 133697 Bad Essen
Fon 051 4882 59 400
www.bksarchitekten.de

Planungsstand:
Machbarkeitsstudie
VORABZUG

Planinhalt:		Grundriss 1. Obergeschoss - Variante A		Index
Datum:	05.07.2021	Maßstab:	1:200	
Gezeichnet:	PW	Blattgröße:	H/B 285/600	

Altplan 2020

H/B = 285 / 600 (0.17m²)



Projekt: 1766 Machbarkeitsstudie Grundschole Bad Essen
Niedersachsenstr. 22 49152 Bad Essen

Bauherr: Gemeinde Bad Essen
Machbarkeitsstudie
49152 Bad Essen

B|K|S|ARCHITEKTEN
Bismarckstr. 11 49074 Bielefeld
05207 9130-100
www.bksarchitekten.de

Planungsstand: Machbarkeitsstudie

VORABZUG

Titelblatt			
Grundriss Erdgeschoss • Variante B			
Datum: 05.07.2021	Maßstab: 1:200	Blattnummer: 102	
Gezeichnet: PV	Gezeichnet: PV	Gezeichnet: PV	

Altplan 2021

HfB = 100 x 100 (0.25ha)



Projekt:
1768 Machbarkeitsstudie Grundschule Bad Essen
Niedersachsenstr. 22 49152 Bad Essen

Bauherr:
Gemeinde Bad Essen
Lindenstr. 417 43
49152 Bad Essen

B | K | S | ARCHITEKTEN
Hafenstraße 77 • 41369 Bad Bentheim
Fon 051 9882 59 100
www.bksarchitekten.de

Planungsstand:
Machbarkeitsstudie

Planinhalt:
**Grundriss
Erdgeschoss - Variante B**

Datum:	Maßstab:	Plannummer:	Index:
02.07.2021	1:200	112	
Gezeichnet:	Blattgröße:		
PW	H/B 285/600		

Altplan 2020

H/B = 285 / 600 (0.17m²)



Projekt:
1768 Machbarkeitsstudie Grundschule Bad Essen
Niedersachsenstr. 22 49152 Bad Essen

Bauherr:
Gemeinde Bad Essen
Lindenstr. 417/43
49152 Bad Essen

B | K | S | ARCHITEKTEN
Helmstedts 77 • 133697 Berlin
Fon 030 1482 59 100
www.bksarchitekten.de

Planungsstand:
Machbarkeitsstudie
VORABZUG

Planinhalt:			Index
Grundriss 1. Obergeschoss - Variante B			
Datum:	Maßstab:	Plannummer:	113
02.07.2021	1:200		
Gezeichnet:	Blattgröße:		
PW	H/B 285/600		

Altplan 2020

HB = 285 / 600 (0.17m²)



Projekt: 1766 Machbarkeitsstudie Grundschule Bad Essen
Niedersachsenstr. 22 49152 Bad Essen

Bauherr: Gemeinde Bad Essen
Postfach 403
49152 Bad Essen

BJK S-ARCHITEKTEN
Bismarckstr. 17 49074 Bielefeld
Telefon: 0521 39330-10
www.bjk-s-architekten.de

Planungsstand: **Machbarkeitsstudie**

VORABZUG

Thema:			
Grundriss Erdgeschoss • Variante C			
Datum: 05.07.2021	Maßstab: 1:200	Blattnummer: 104	Blattgröße: A3
Gestaltung: PW	Projektor: NS 30000		

Altplan 202

HfB = 500 / 800 (0,50m)



Projekt:
1768 Machbarkeitsstudie Grundschule Bad Essen
Niedersachsenstr. 22 49152 Bad Essen

Bauherr:
Gemeinde Bad Essen
Lindenstr. 417 43
49152 Bad Essen


B | K | S | ARCHITEKTEN
STANZKUS SCHUBROHM BOSSING
www.bksarchitekten.de

Planungsstand:
Machbarkeitsstudie

Flammhalt: Grundriss Erdgeschoss - Variante C			Index
Datum: 02.07.2021	Maßstab: 1:200	Plannummer: 114	
Gezeichnet: PW	Blattgröße: H/B 285/600		

Altplan 2020

H/B = 285 / 600 (0.17m²)

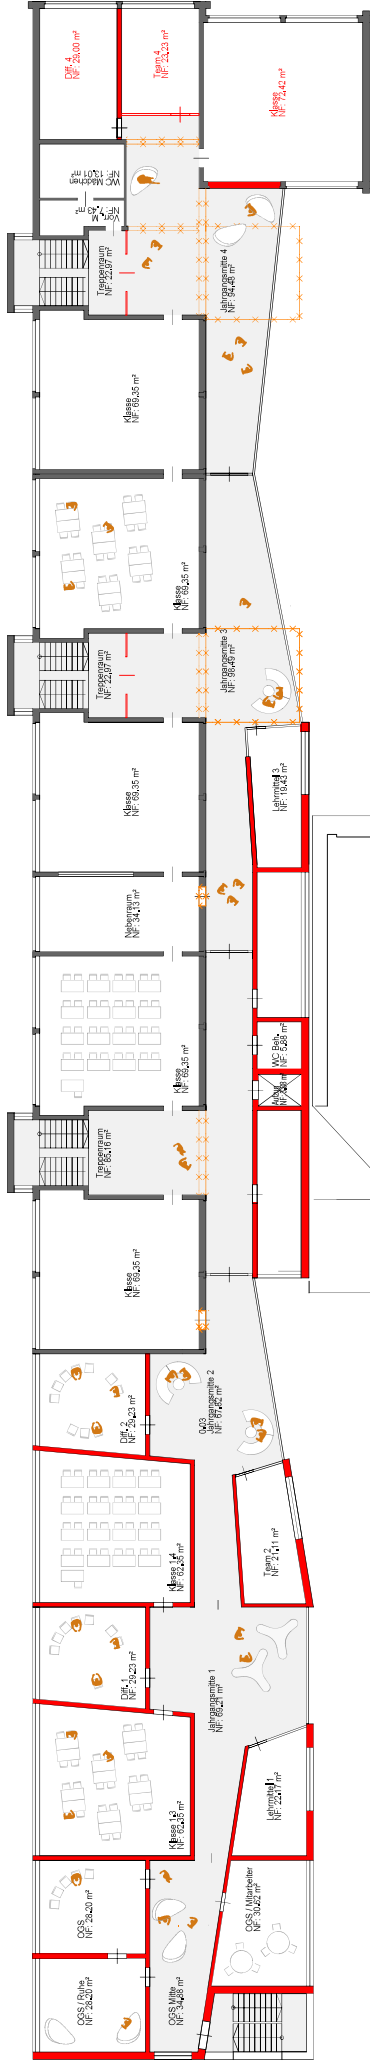


Projekt:
1768 Machbarkeitsstudie Grundschule Bad Essen
Niedersachsenstr. 22 49152 Bad Essen

Bauherr:
Gemeinde Bad Essen
Lindenstr. 41/ 43
49152 Bad Essen

B | K | S | ARCHITEKTEN
STANZUS SCHUBROHM BOSSA ING.
www.bksarchitekten.de


Planungsstand:
Machbarkeitsstudie
VORABZUG

Planinhalt:				Index
Grundriss 1. Obergeschoss - Variante C				
Datum:	Maßstab:	Plannummer:		115
02.07.2021	1:200			
Gezeichnet:	Blattgröße:			
PW	H/B 285/600			

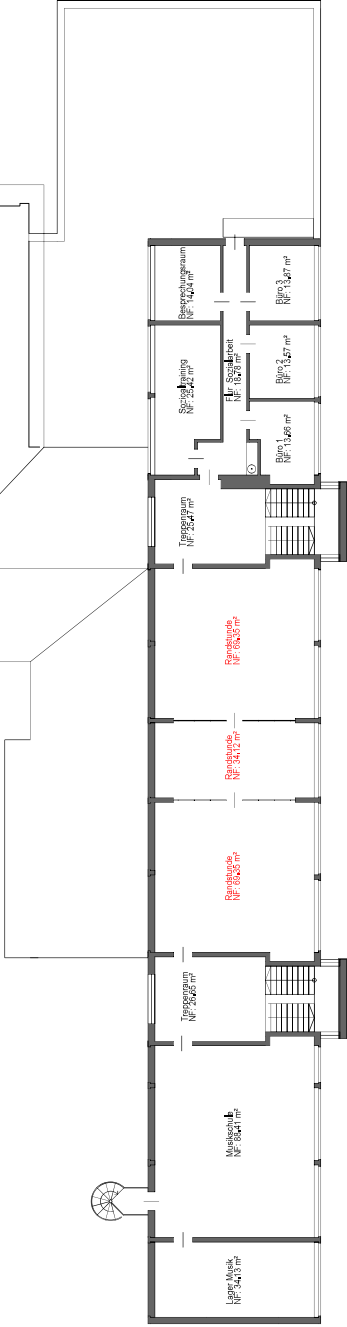

H/B = 285 / 600 (0.17m²)

Altplan 2020

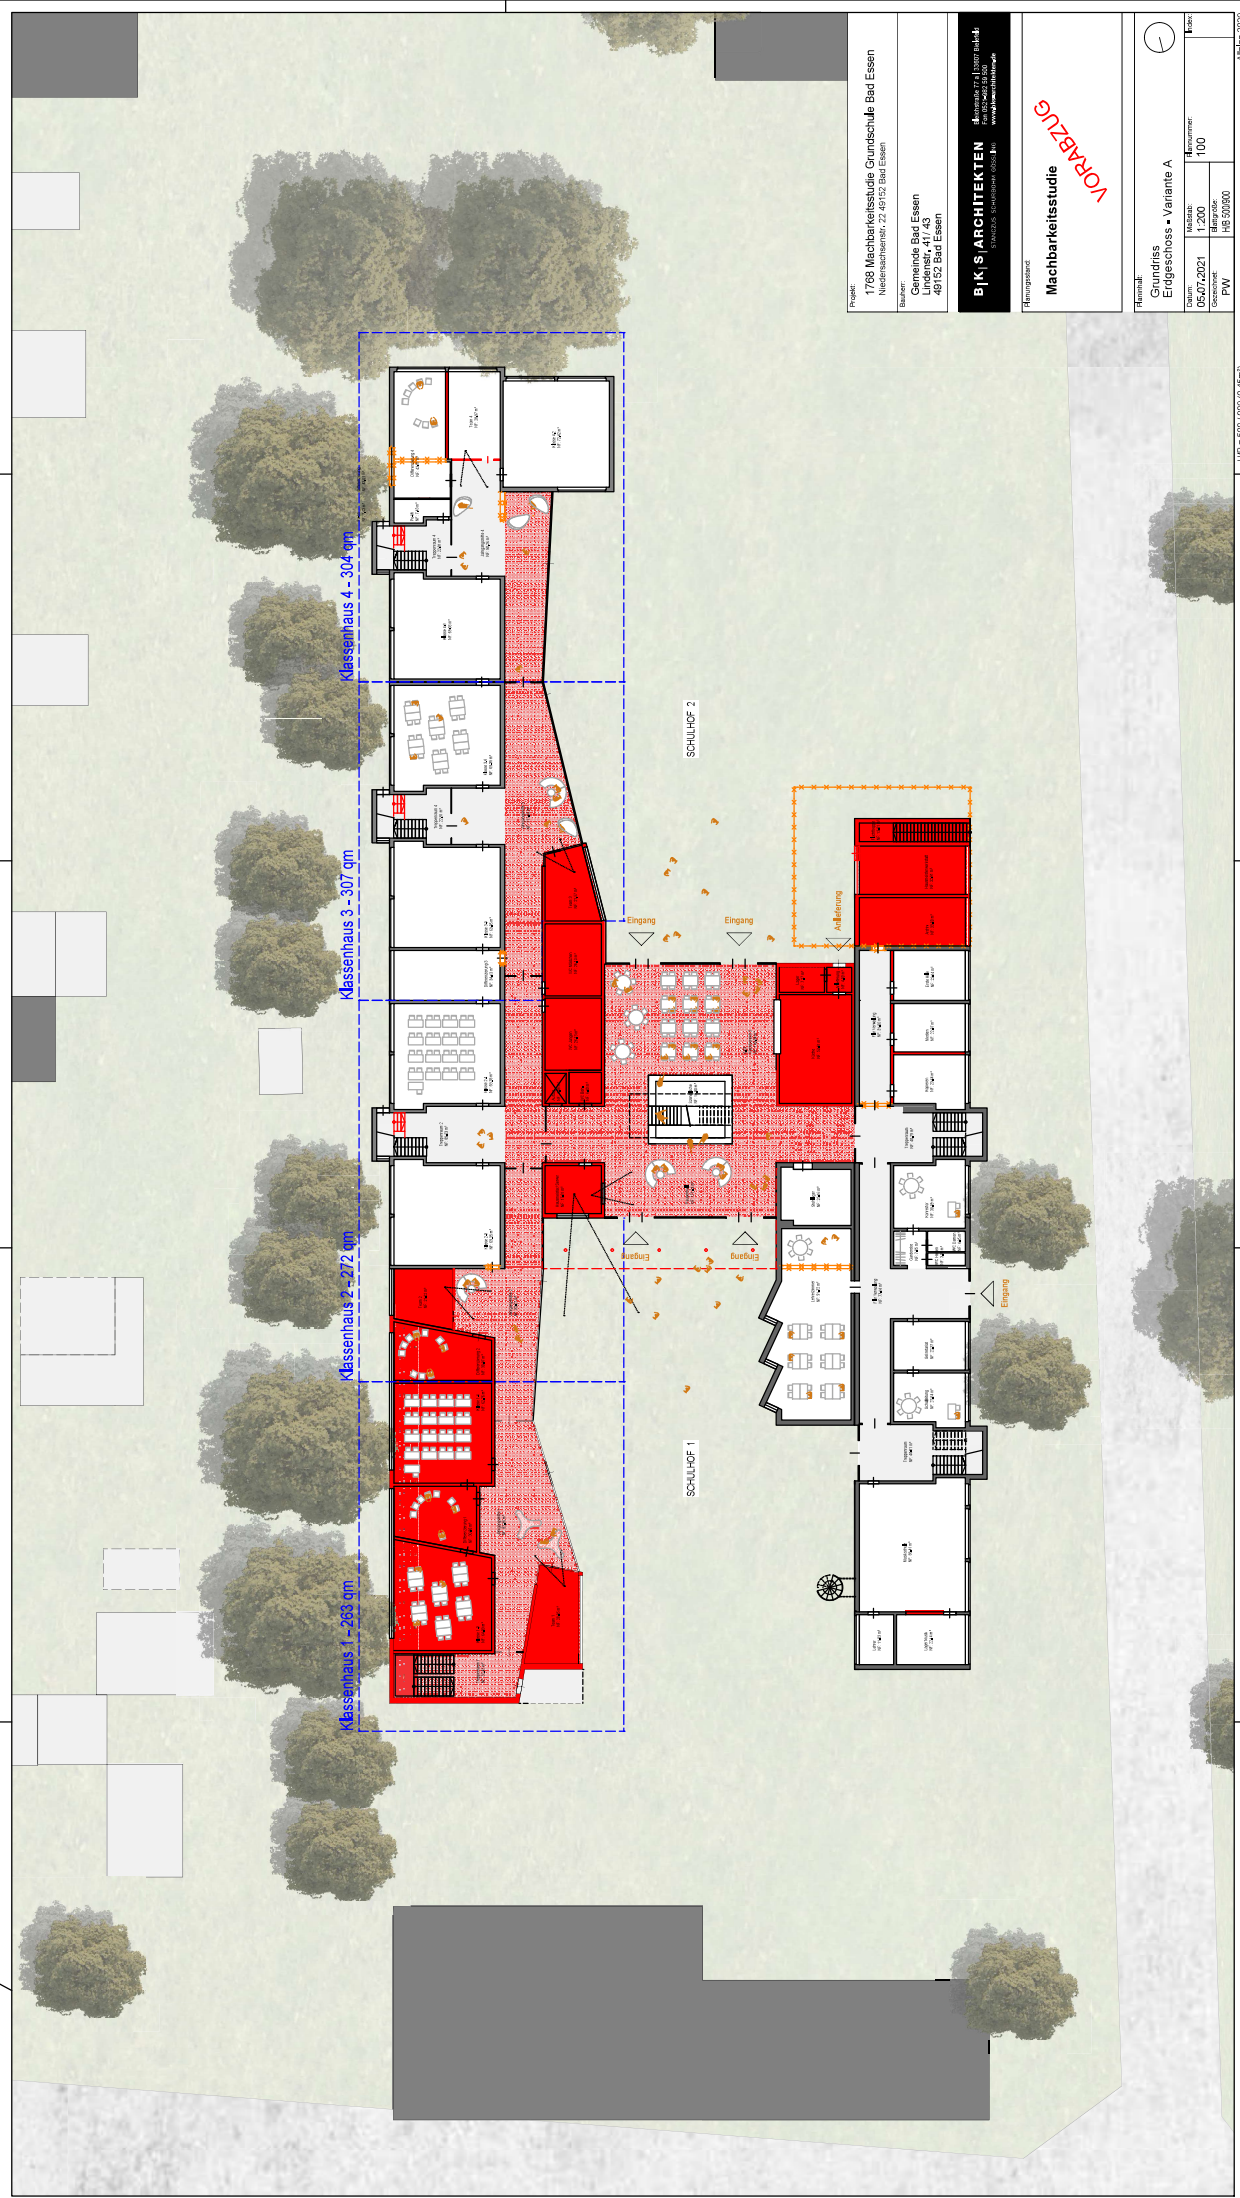

Projekt: 1766 Machbarkeitsstudie Grundschule Bad Essen
Niedernachstr. 22 49152 Bad Essen

Bauherr: Gemeinde Bad Essen
Projekt-Nr.: 43
49152 Bad Essen

BKS ARCHITEKTEN
Bismarckstr. 13 49074 Melle
STADTDESIGN SCHULDESIGN 0521 4101
www.bksarchitekten.de

Planungsstand:
Machbarkeitsstudie


VORABZUG

Thema: Grundriss Erdgeschoss • Variante A

Datum: 05.07.2021	Mastab: 1:200	Blattnummer: 100
Gezeichnet: PW	Maßstab: 1:200	Blatt: 100

Altplan 202

HfS = 500 / 800 (0,50m)

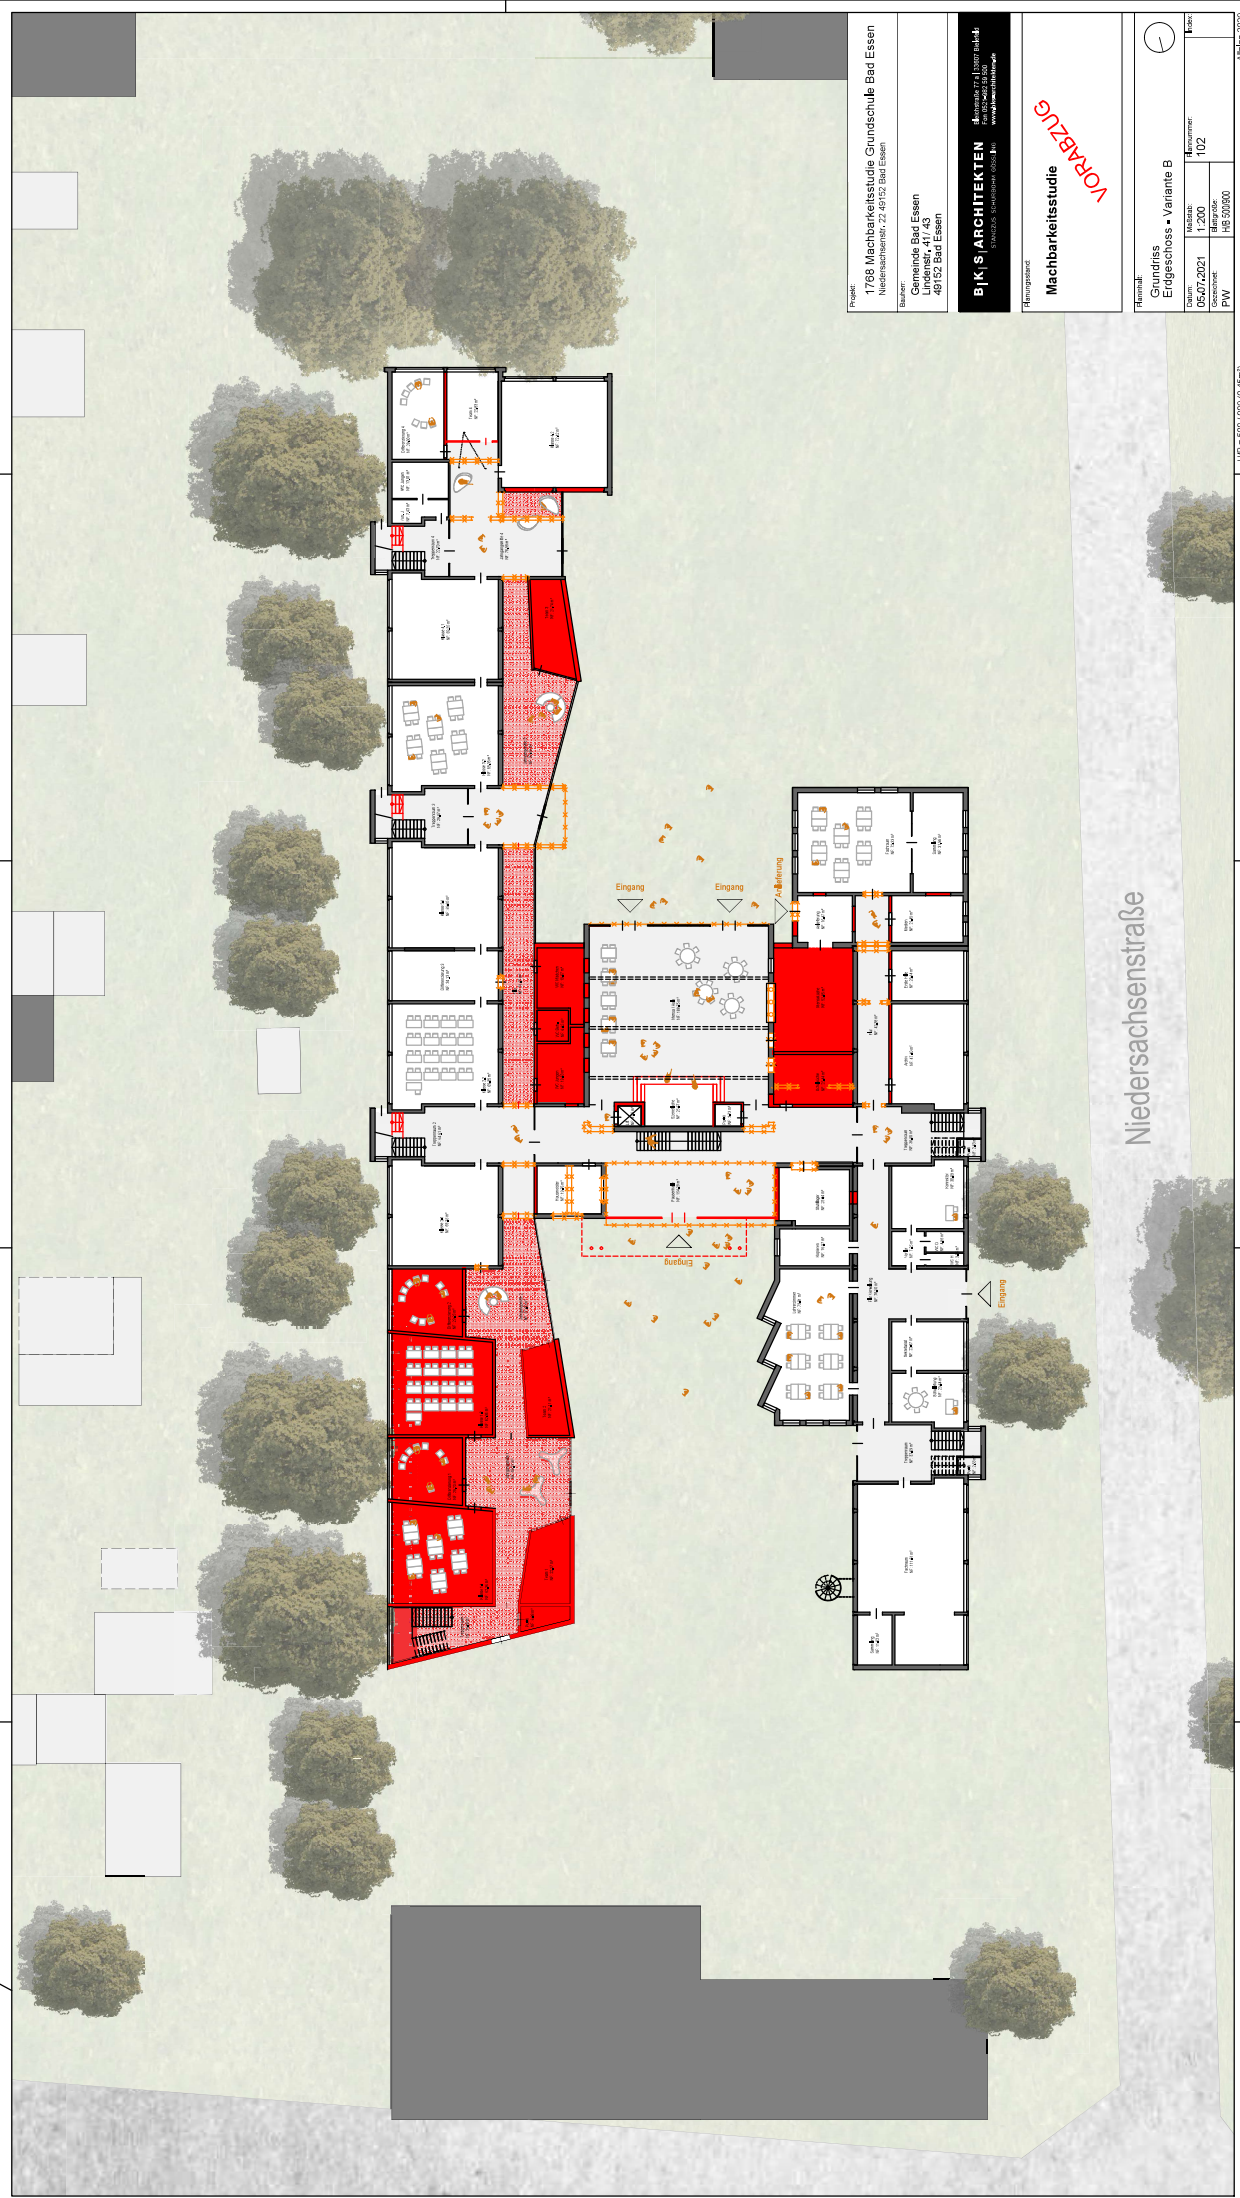

Projekt: 1766 Machbarkeitsstudie Grundschule Bad Essen
Niedersachsenstr. 22 49152 Bad Essen

Bauherr:
Gemeinde Bad Essen
Postfach 43
49152 Bad Essen

BjK S-ARCHITEKTEN
Bismarckstr. 13 49074 Melle
www.bjks-architekten.de

Planungsstand:

Machbarkeitsstudie


VORABZUG

Thema: Grundriss Erdgeschoss - Variante B

Datum: 05.07.2021 Maßstab: 1:200
Blatt: 102
Gezeichnet: PV
Gezeichnet: 12.08.2021

August 2021

HfB = 500 / 800 (0,50m)

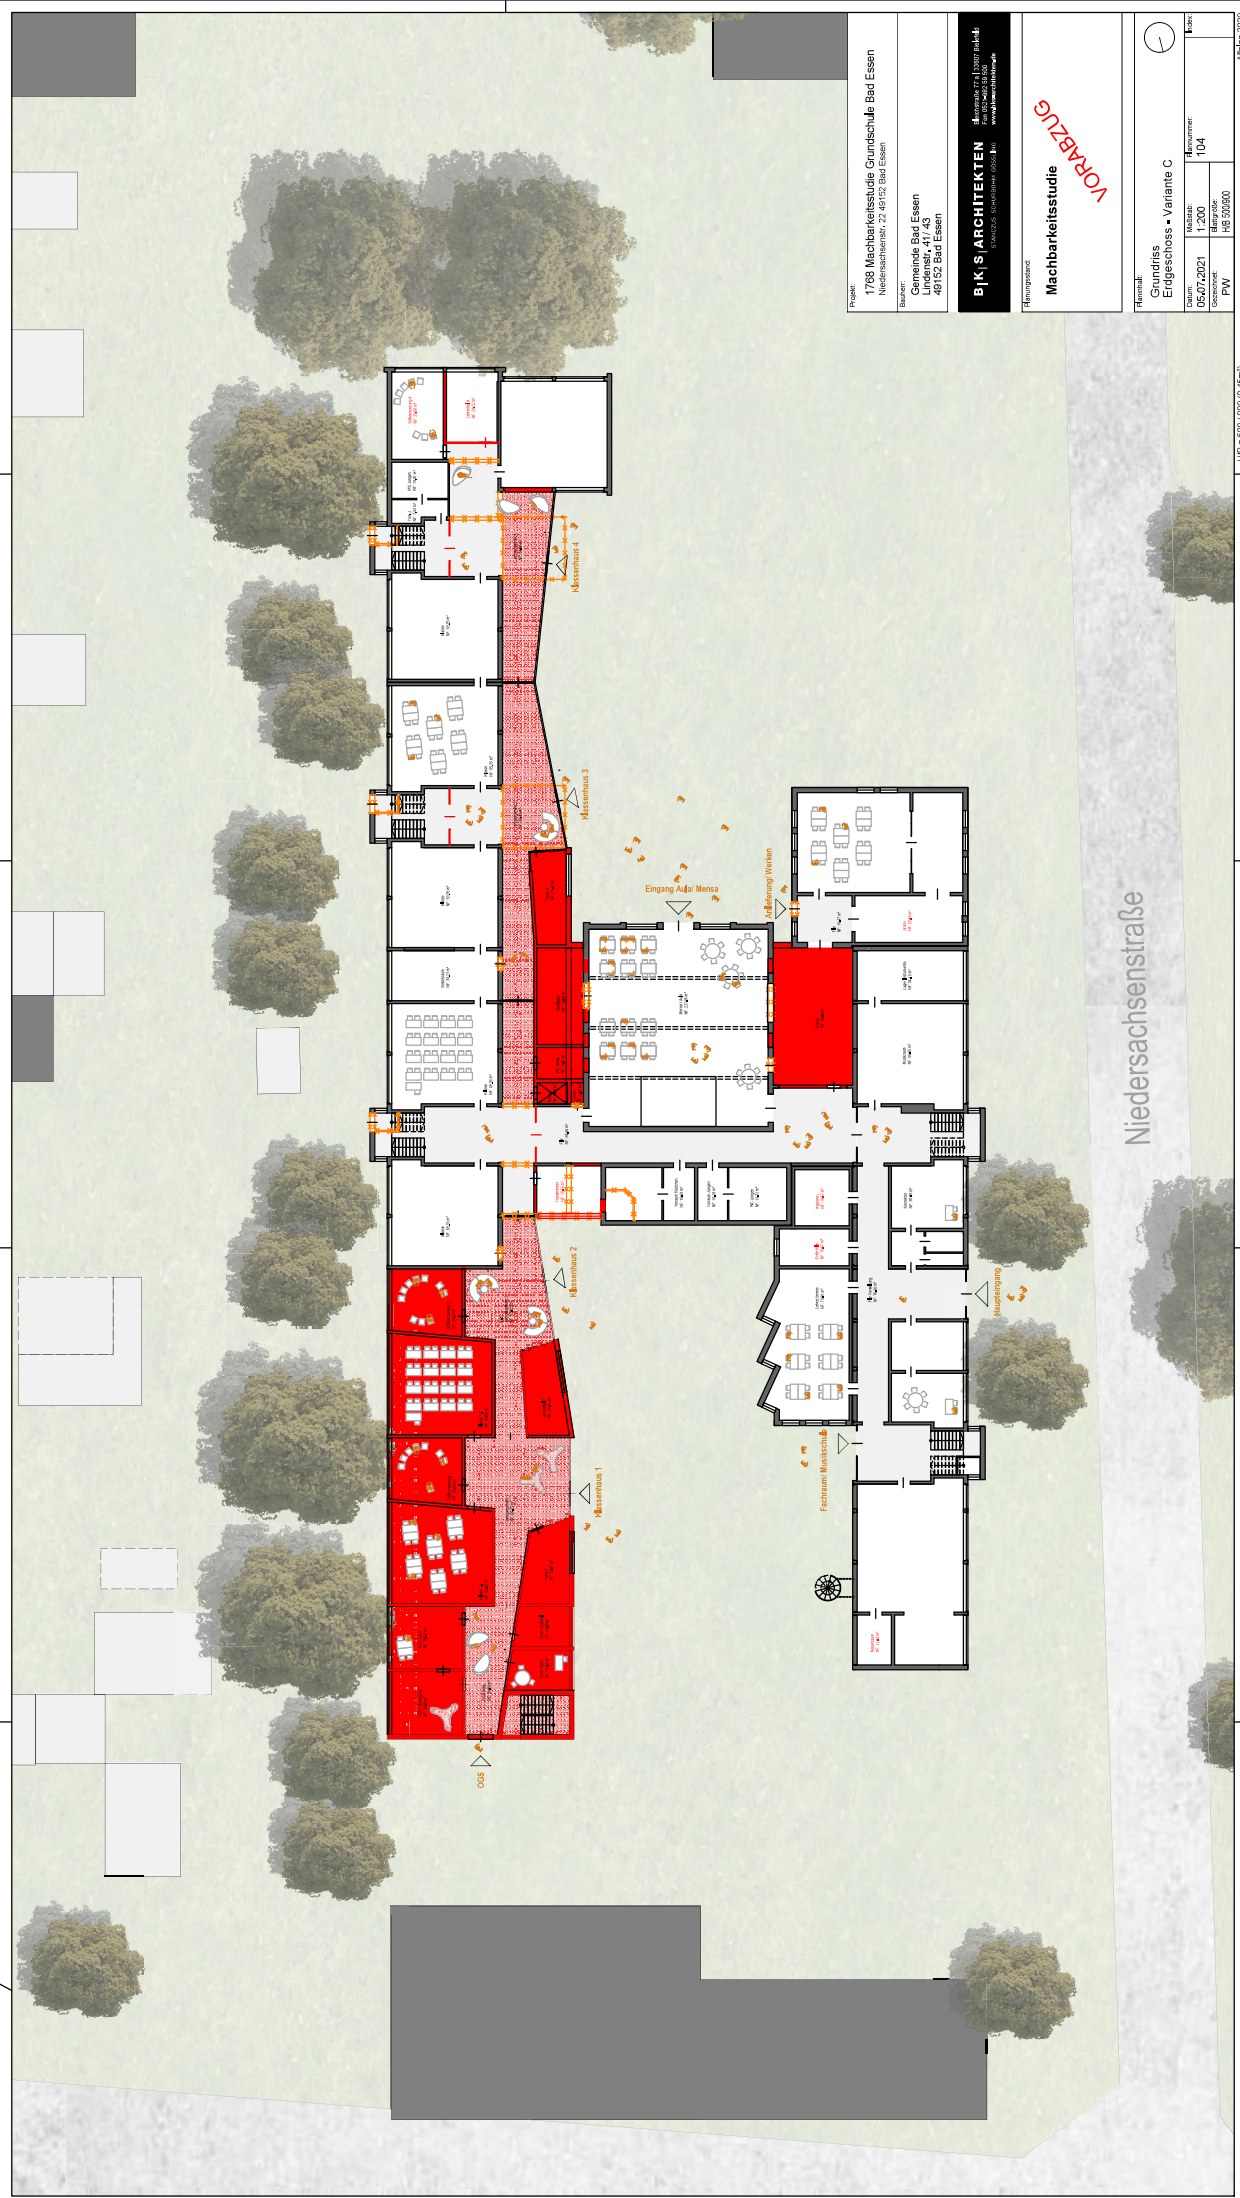

Projekt: 1766 Machbarkeitsstudie Grundschule Bad Essen
Niedersachsenstr. 22 49152 Bad Essen

Bauherr: Gemeinde Bad Essen
Ordnungs-Nr. 43
49152 Bad Essen

BjK S ARCHITEKTEN
BjK S ARCHITEKTEN
STADTDESIGN-ARCHITECTS
www.bjksarchitekten.de

Planungsstand: Machbarkeitsstudie
VORABZUG

Thema: Grundriss Erdgeschoss • Variante C			
Datum: 05.07.2021	Mastaba: 1:200	Blattnummer: 104	Blattgröße: A3
Gestaltung: PW	Projekt: NS 20200		

Maßstab: 1:200
Blattgröße: A3
Blattnummer: 104

Maßstab: 1:200
Blattgröße: A3
Blattnummer: 104

