

Bahnstrecke
Holzhausen – Bad Essen – Bohmte

→ Bahnübergänge in Bad Essen

- 22. Februar 2018 -

Bahnstrecke Holzhausen – Bad Essen – Bohmte

Rechtliche Grundlagen für Bahnübergänge

- Eisenbahn- Bau- und Betriebsordnung (EBO)
 - Vorschrift für die Sicherung der Bahnübergänge bei nichtbundeseigenen Eisenbahnen (BÜV NE)
 - Eisenbahnkreuzungsgesetz (EKrG)
 - Ril 815 „Bahnübergänge planen und entwerfen“
-
- Bereisungen durch die Aufsichtsbehörde
 - Verkehrsschau an Bahnübergängen

Bahnübergänge in der Gemeinde Bad Essen

Nr.	Bahn-Km	Straße Art/Nr.	Bezeichnung	Gemarkung	Sicherung	Baujahr
21	6.056	G	Feldweg	Dahlinghausen	Ü	
22	6.215	G	Grenzweg	Dahlinghausen	Ü + Ve= 20	
23	6.446	G	Waldstraße	Dahlinghausen	Ü + Ve= 20 + Vst= 10	
24	6.554	P	Fußweg Kesseböhmer	Dahlinghausen	Ü	
25	6.731	P	Tor 13 Kesseböhmer	Dahlinghausen	Ü	
26	6.788	P	Tor 6 Kesseböhmer	Dahlinghausen	Ü	
27	6.898	P	Tor 5 Kesseböhmer	Dahlinghausen	Ü	
28	6.959	P	Tor 4 Kesseböhmer	Dahlinghausen	Ü	
29	7.120	P	Zufahrt I Kesseböhmer	Hördinghausen	Ü+Vst=10	
30	7.200	P	Zufahrt II Kesseböhmer	Hördinghausen	Ü	
31	7.420	K 405	Lintorfer Straße	Hördinghausen	Bli	
32	7.931	P	Heinrich-Hamker-Str.	Lintorf	Ü + Vst= 10	
33	8.143	P	Fußweg Hamker	Lintorf	Ü	
34	8.226	G	Wiehenstraße	Lintorf	Ü	
35	8.450	K 404	Hartmannstraße	Lintorf	LZA	2016
36	8.775	G	Wiesenstraße	Lintorf	Ü + Vst= 20	
37	8.106	G	An der Legge	Lintorf	Ü	
38	9.335	G	Feldweg	Lintorf	Ü	
39	9.800	G	Feldweg	Lintorf	Ü	
40	10.124	L 83	Buersche Straße	Rabber	LZA-H	2016
41	10.405	P	Rabewerk I	Rabber	Bli	
42		P	Rabewerk II	Rabber	Ü	
43	10.774	G	Im Westerbruch	Rabber	LZA	2007
44	11.180	G	Bahnhofsweg	Hüsedede	Ü	
45	11.520	G	Jürgensweg	Hüsedede	Ü	
46	12.112	G	Senfdamm	Hüsedede	LZA	2008
47	12.376	G	Diademstraße	Wittlage	Ü	
48	12.720	G	Bahnhofstraße	Wittlage	LZA	2006
49	13.168	K 410	Lindenstraße	Wittlage	LZA-H	2003
50	13.509	G	Kuhweg	Eielstädt	LZA	2005
51	n.n.	G	Zufahrt Nestle	Lockhausen	Ü	
52	13.895	G	Lockhauser Weg	Lockhausen	LZA	2012
53	14.188	G	Fußweg Marina	Lockhausen	Ü	
54	14.460	G	Fußweg Franz-Martin-Straße	Harpenfeld	Ü	
55	14.713	K 424	Essener Straße	Bad Essen	LZA	2011
56	14.912	P	Fußweg Hollenberg	Bad Essen	Ü	
57	15.112	K 410	Gartenstraße	Bad Essen	LZA	1996
58	15.680	G	Feldweg	Bad Essen	Ü	
59	16.040	G	Im Felde	Wehrendorf	LZA	2002
60	16.503	P	Fußweg Citaku	Wehrendorf	Ü	
61	16.708	B 65	Radweg	Wehrendorf	LZA	1997
62	16.727	B 65	Osnabrücker Straße	Wehrendorf	LZA	1997
63	18.113	G	Feldweg	Wehrendorf	Ü	
64	18.216	L 85	Radweg	Wehrendorf	LZA-H	2012
65	18.242	L 85	Bohmter Straße (Nike)	Wehrendorf	LZA-H	2012

20,223

Streckenende



Streckenlänge: 23,385

Bahnübergänge: 78

davon

in PO: 20 (5)


in BE: 42 (17)

in BO: 16 (12)

Bahnstrecke Holzhausen – Bad Essen – Bohmte

Geplante technische BÜ-Sicherungen:

1. An der Legge (Plan: 2017)
2. Waldstraße (Plan: 2018)
3. Lintorfer Straße (Plan: 2016)

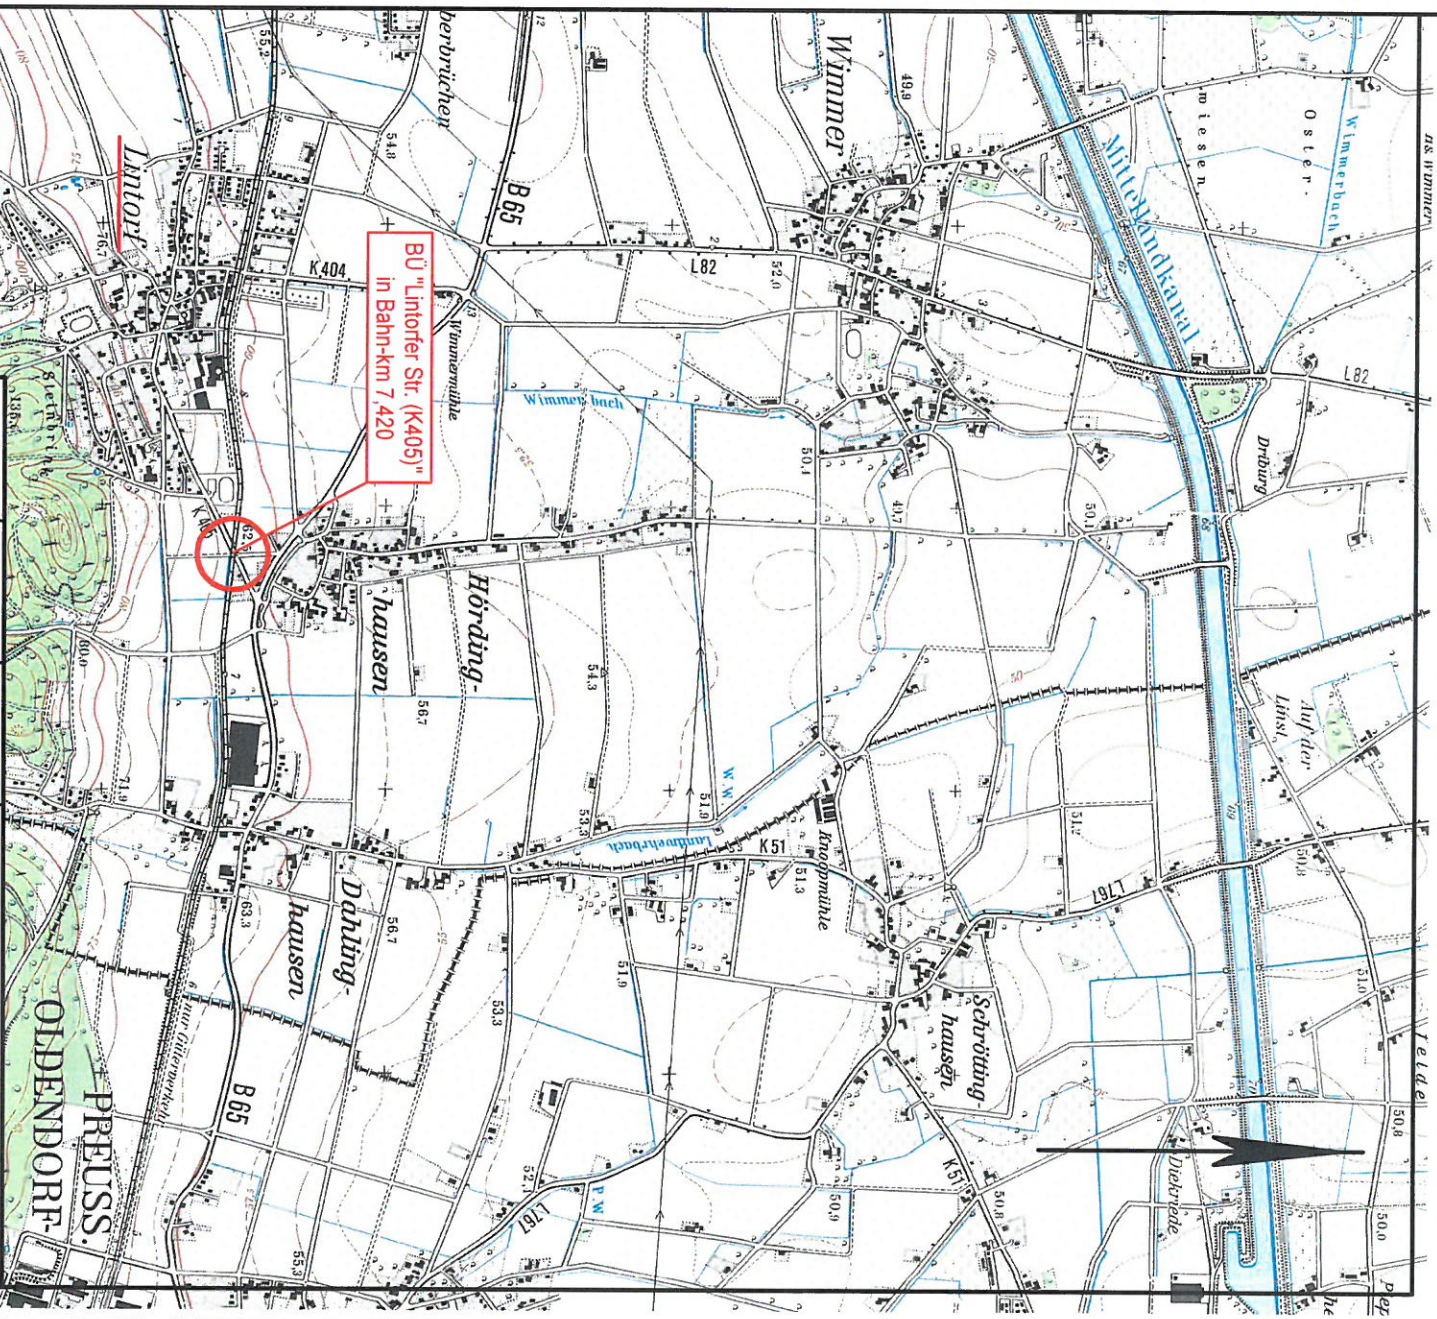

BU "Lintorfer Str. (K405)"
in Bahn-km 7,420

Maßnahme
Technische Sicherung des Bahnübergangs
"Lintorfer Str. (K405)" in Bahn-km 7,420
in Bad Essen (Lintorf)

Planbezeichnung
Übersichtsplan

 **Verkehrsgesellschaft Landkreis Osnabrück GmbH**

Index	Datum	Name	Änderungen



conTrack

Infrastruktur | Verkehr | Logistik
Rochterstraße 7
Tel.: 0511 - 34 85 34-0 Fax: 0511 - 34 85 34-9

Zeichnungs-Nr.	Abmessungen	Maßstab	Anlage	Blatt
940-3-1-01-1	0,210 x 0,297	1:25000	1	979-TK-25


Quelle: Auszug aus den Geobasisdaten der
Niedersächsischen Vermessungs- und
Katasterverwaltung



basisdaten der
ungs- und

Legende

- Bestand
- Neubau
- Rückbau
- Kataster (nachrichtlich hinterlegt)

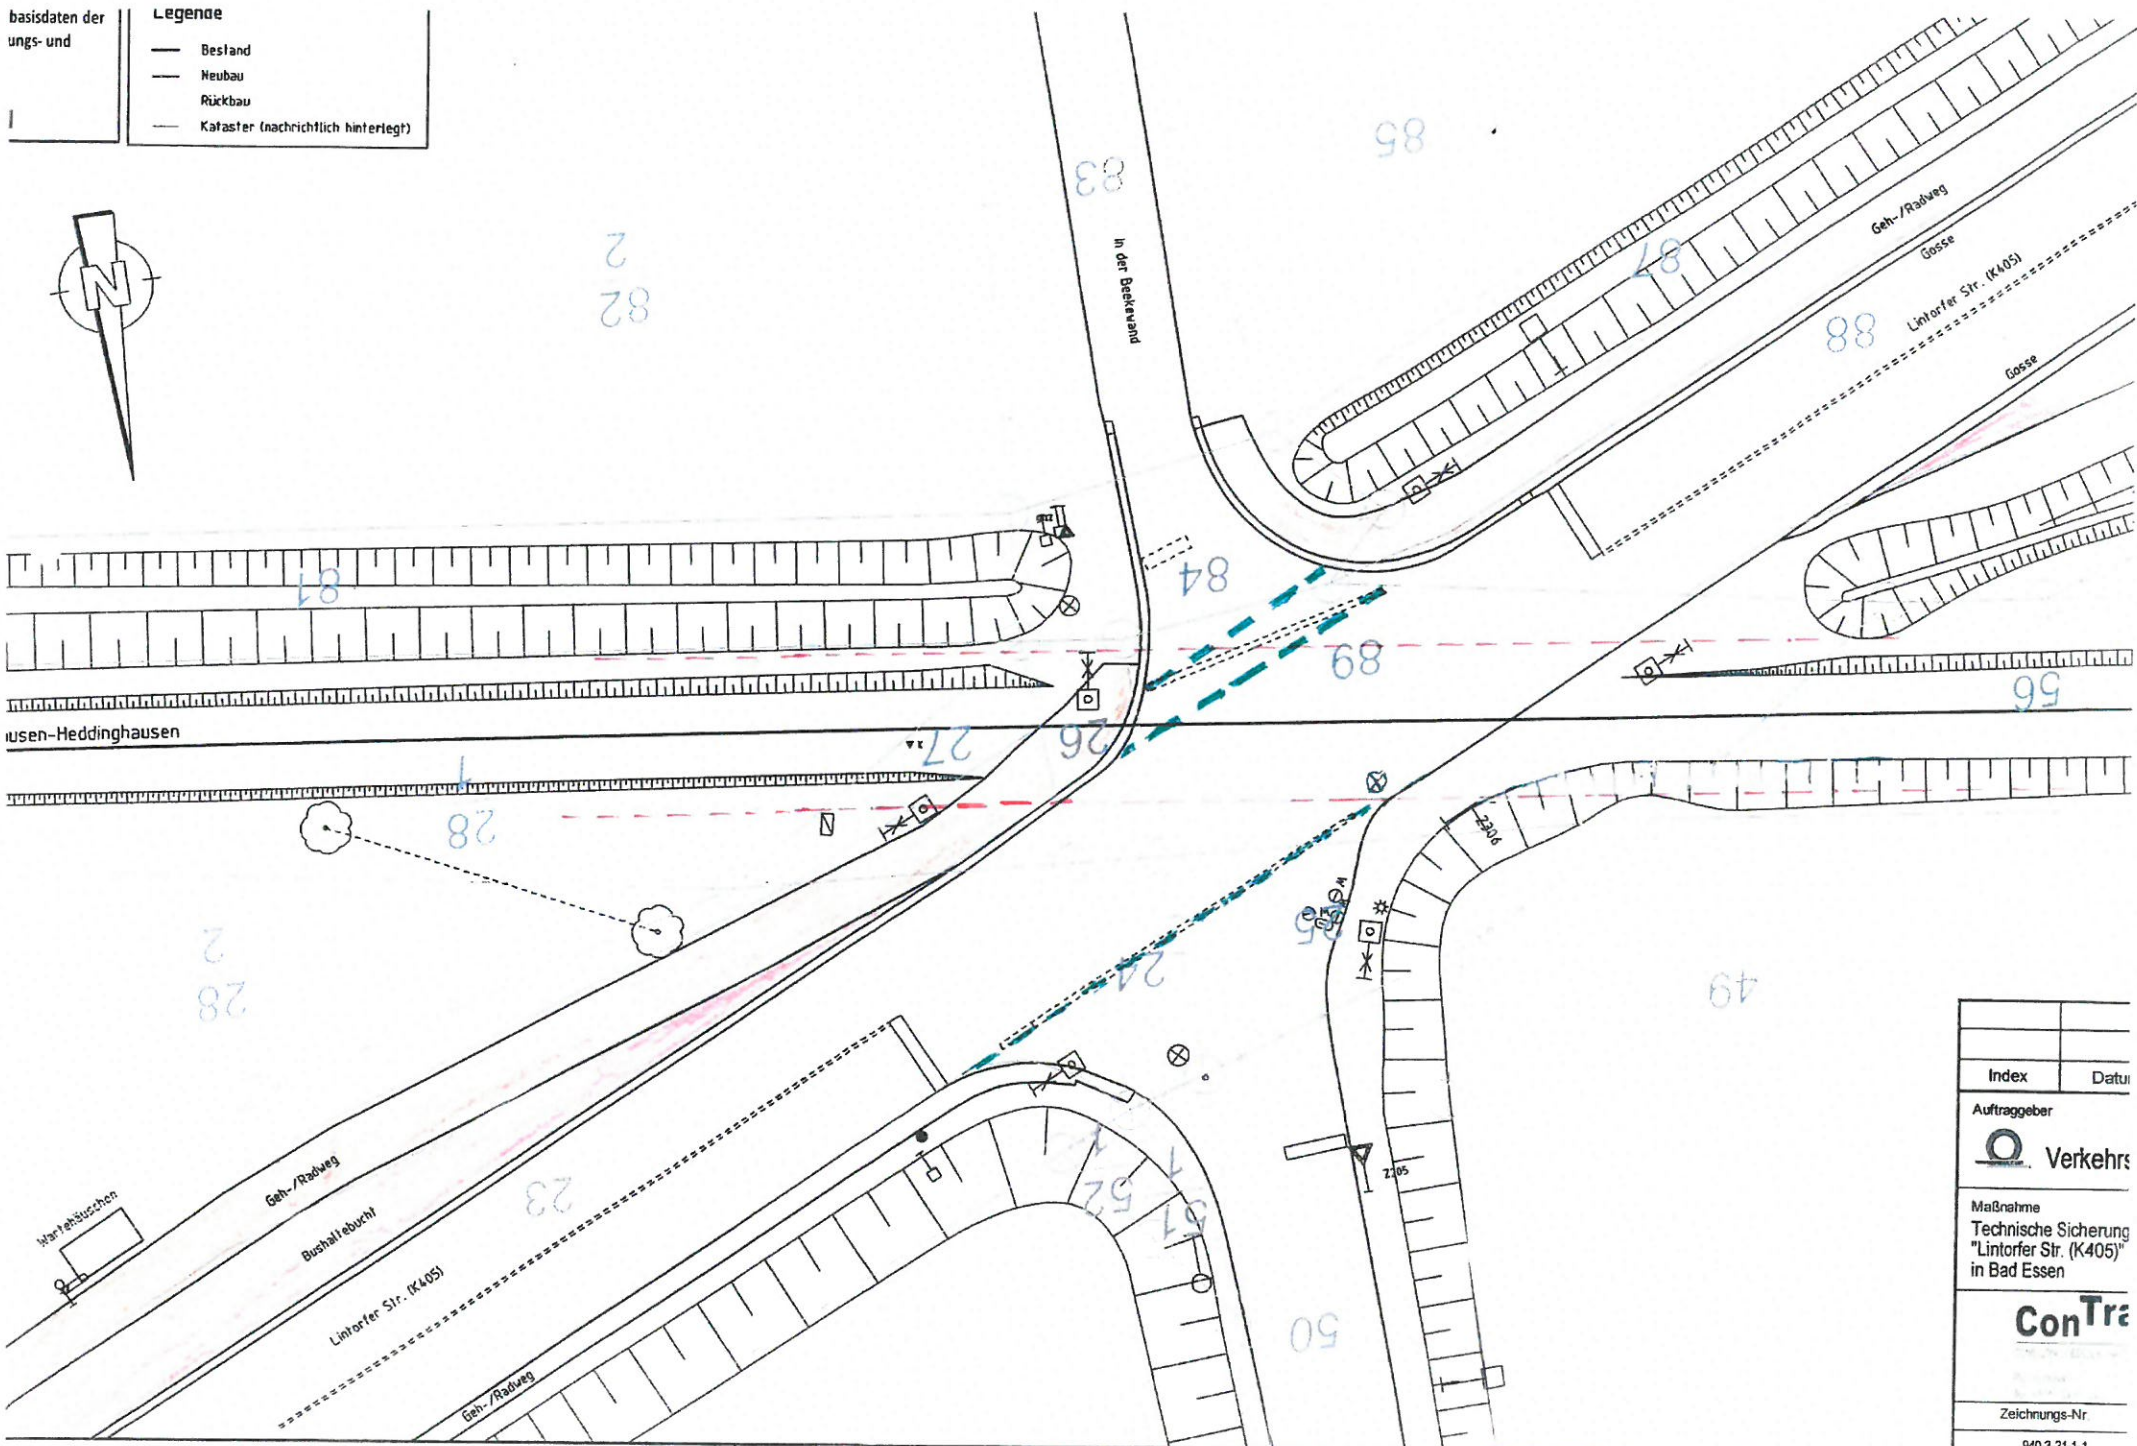


Index	Datum
Auftraggeber	
Verkehrs	
Maßnahme	
Technische Sicherung	
"Linterfer Str. (K405)"	
in Bad Essen	
ConTra	
Zeichnungs-Nr.	
940-3-21-1-1	

Entwurf

Index	Datum	Name	Änderungen
Auftraggeber  Verkehrgesellschaft Landkreis Osnabrück GmbH			
Minuten Technische Skizze der BO im Zuge der "Linierte St. (H657) in Bahnh. 7.50 in Bad Essen		Photoelektronik BU-Lageplan mit Erstellung VAB 1	
			
Ansprechende:		Ordnung	Name
Herrmann, Dr. Gert 0571 325 211 0571 325 212 0571 325 213		Herrmann Herrmann Herrmann	Dr. Dietrich Dr. Dietrich Dr. Dietrich
Zusätzliche Anmerkungen		Erstellung	Anlage
0571 325 211		1768	04.05.2012

Bestand
Neubau
Rückbau
Kataster (nachrichtlich hinterlegt)

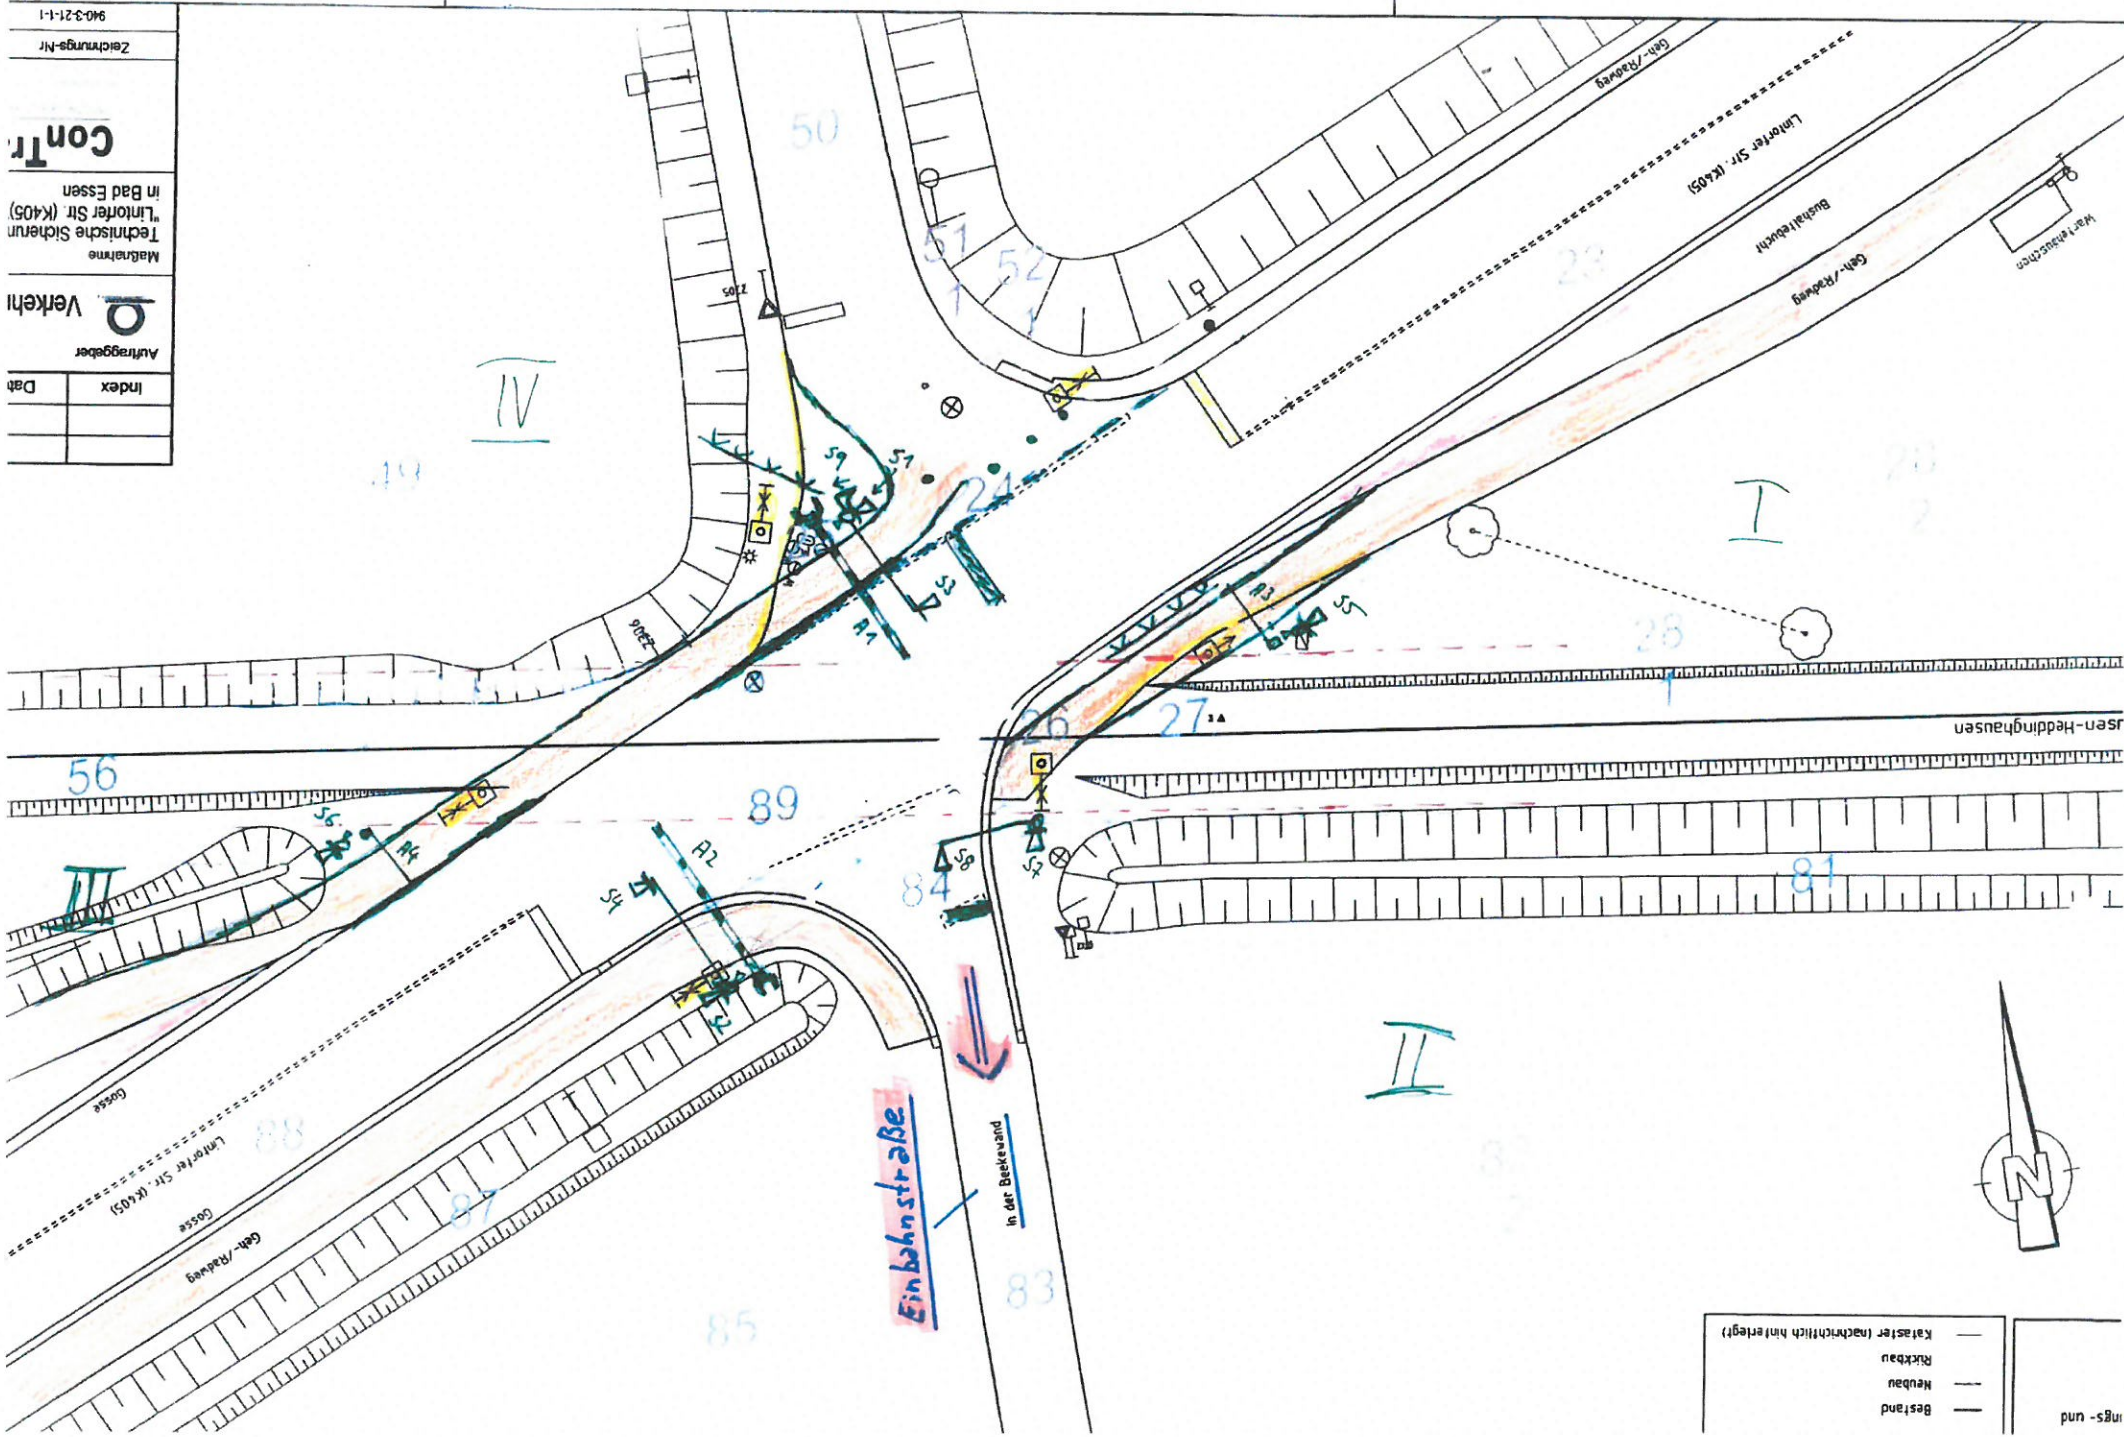

Dat	Index


Auftraggeber
Verkehr

Maßnahme
Technische Sicherung
"Lindorfer Str. (K405)"
in Bad Essen

Contr

Zeichnungs-Nr.
940-3-21-1-1

Index	Dat.
Auftraggeber	
Verkehr	
Maßnahme	
Technische Sicherun	
in Bad Essen	
Contr	
Zeichnungs-Nr	
940.3-21-1-1	

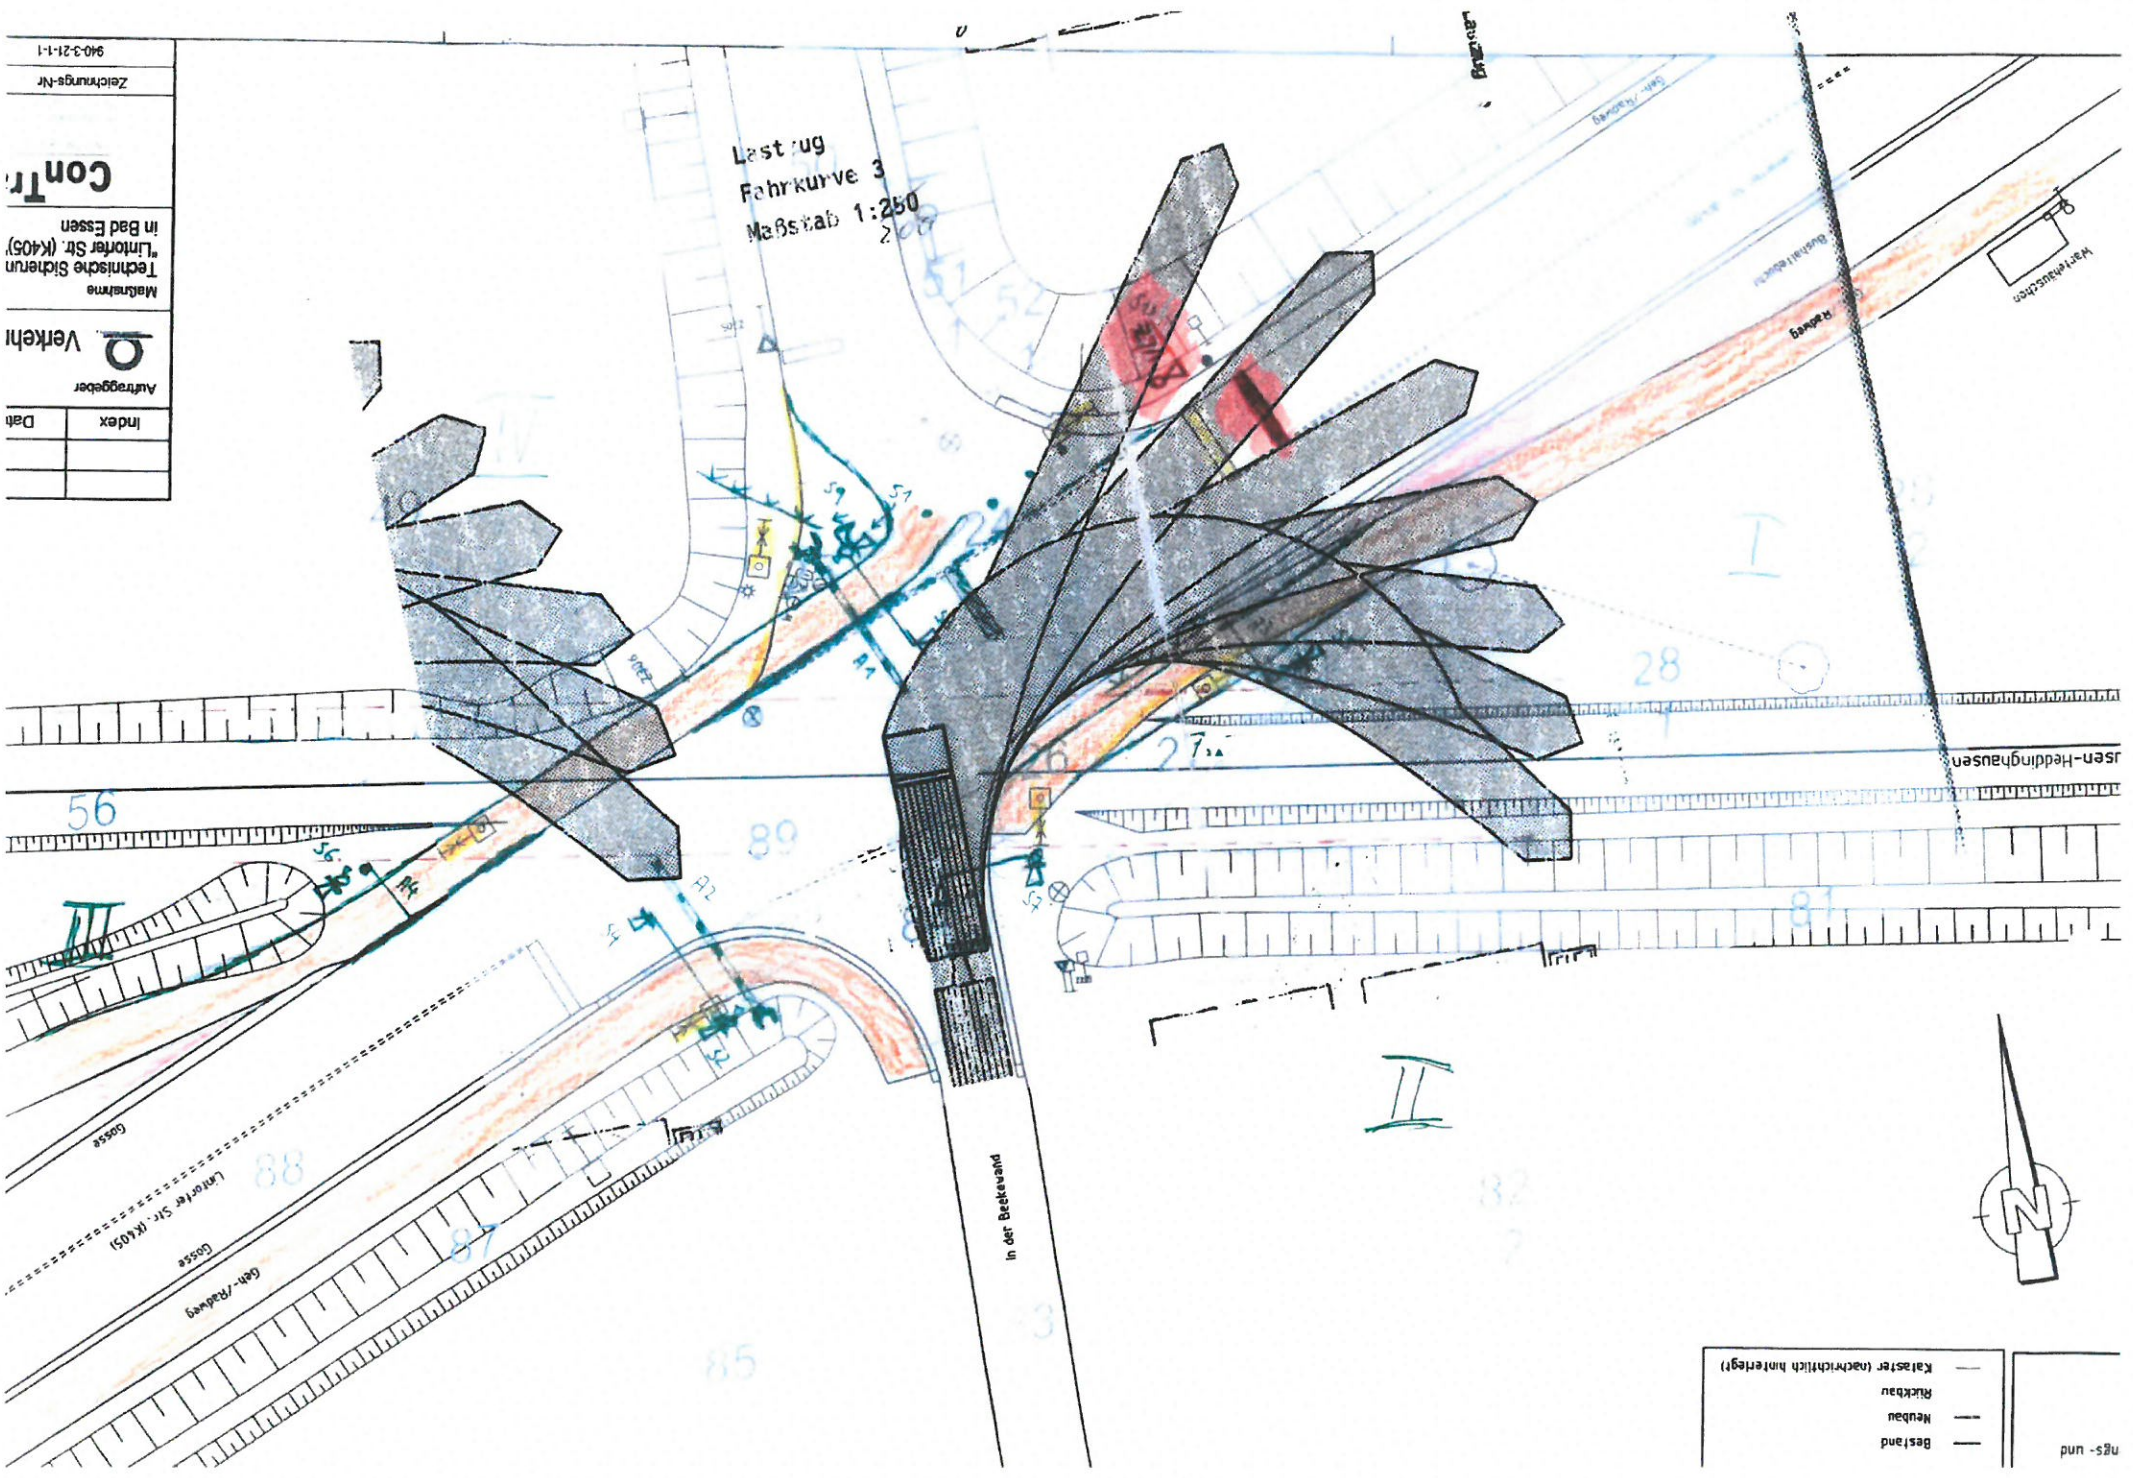


—	Bestand
—	Neubau
—	Rückbau
—	Kataster (nachrichtlich hinterlegt)

ngs- und

Bestand
Neubau
Rückbau

Kataster (nachrichtlich hinterlegt)

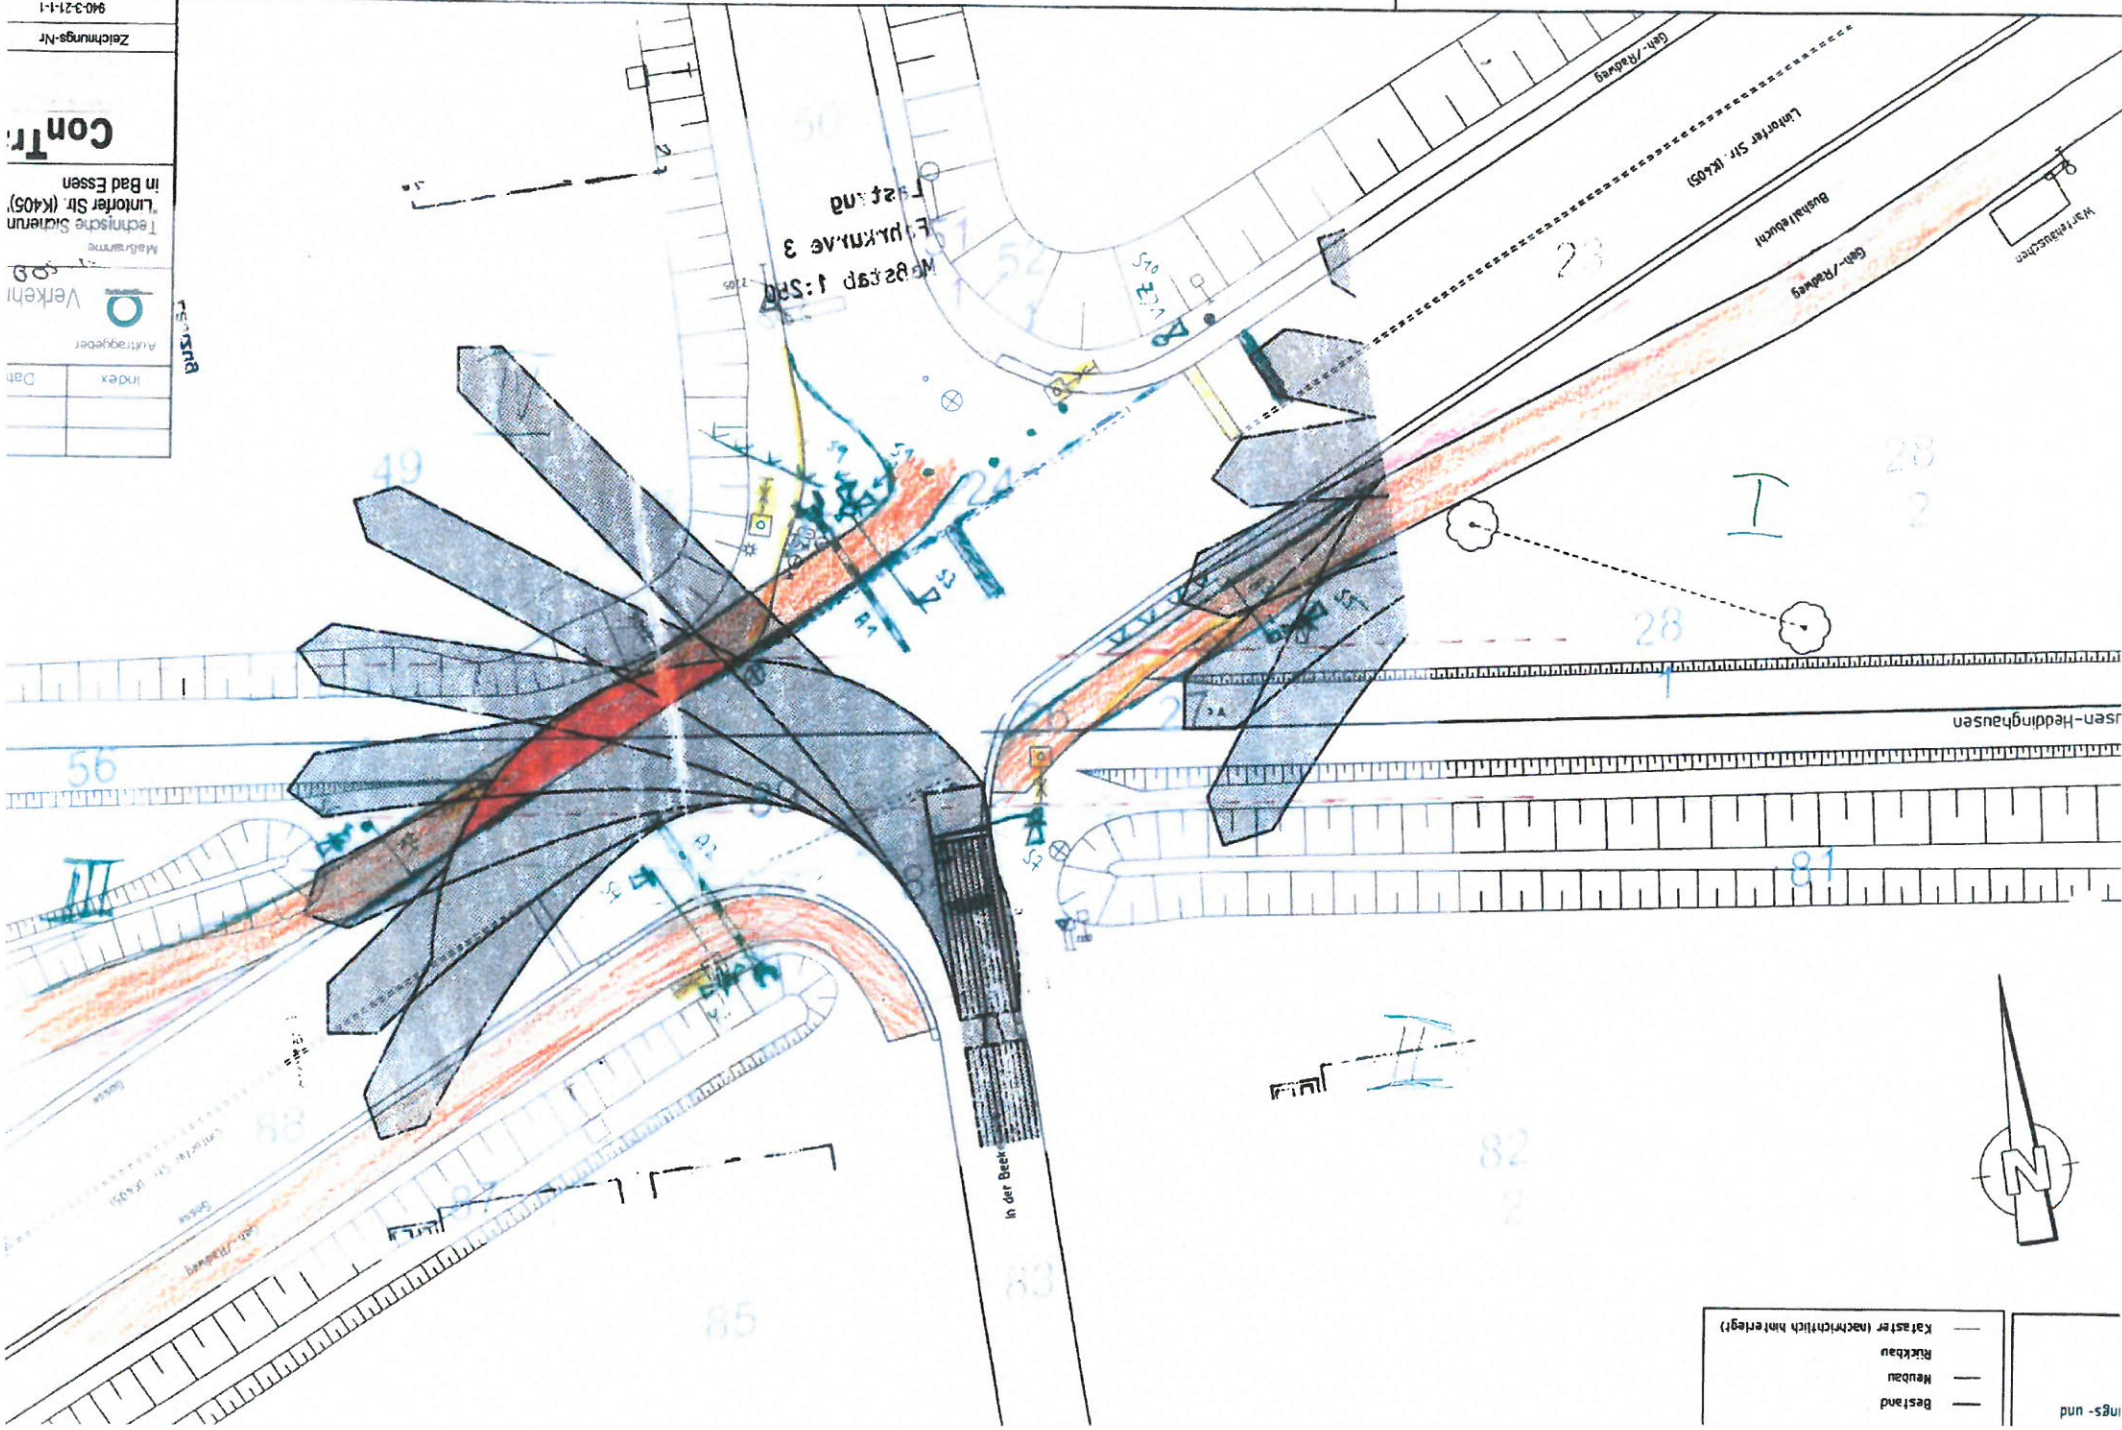

Contr

Technische Zeichnung
in Bad Essen

Verkehr

Ausgabe

Index

Dan

Zeichnungs-Nr.

940-3-21-1-1