


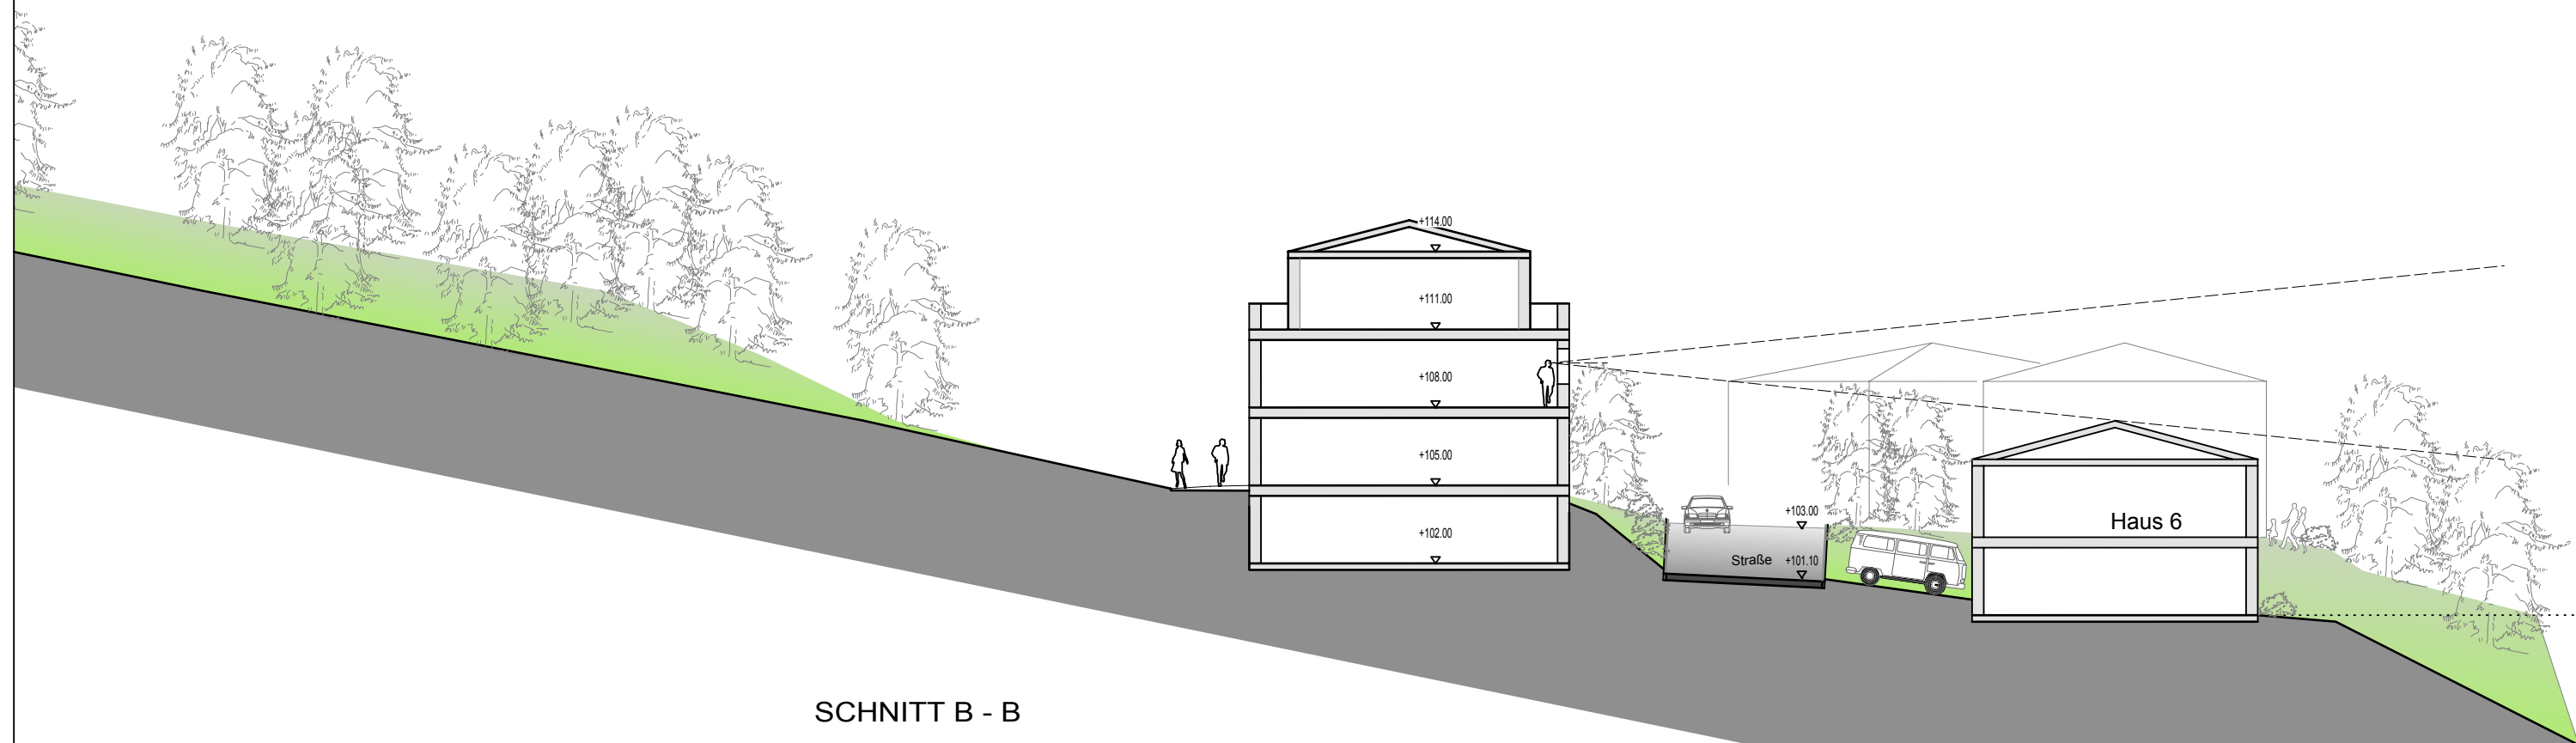

GELÄNDESCHNITT

M. 1:250

21.03.2018

BEBAUUNGSKONZEPT - "AUF DER BREEDE"

FINKE BAUKUNST - BERATUNG - PLANUNG - ENTWURF - STATIK - BAULEITUNG
Eichholzstraße 1 - 48496 Hopsten-Schale - tel: 05457 933 877 -0 - web: www.finke-baukunst.de