

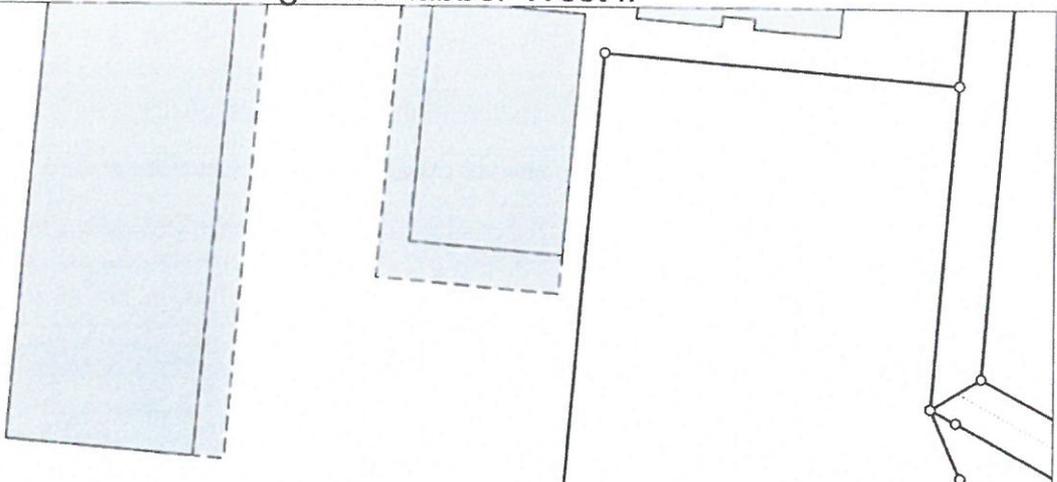


Gewerbegebiet Rabber-West II

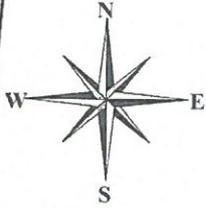

ca. 2300m²

Sollfläche:
1870m²
Dürrbaum

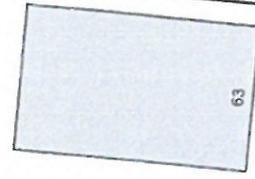

KSG

7,0m

Nur für den inneren Dienstgebrauch



Gemeinde Bad Essen
Der Bürgermeister
Lindenstraße 41/43
49152 Bad Essen

Sachbearbeiter:	
Unterschrift:	
Zeichnung Nr.:	
Datum: 08.01.18	Maßstab: 1:1000