Anlage 1

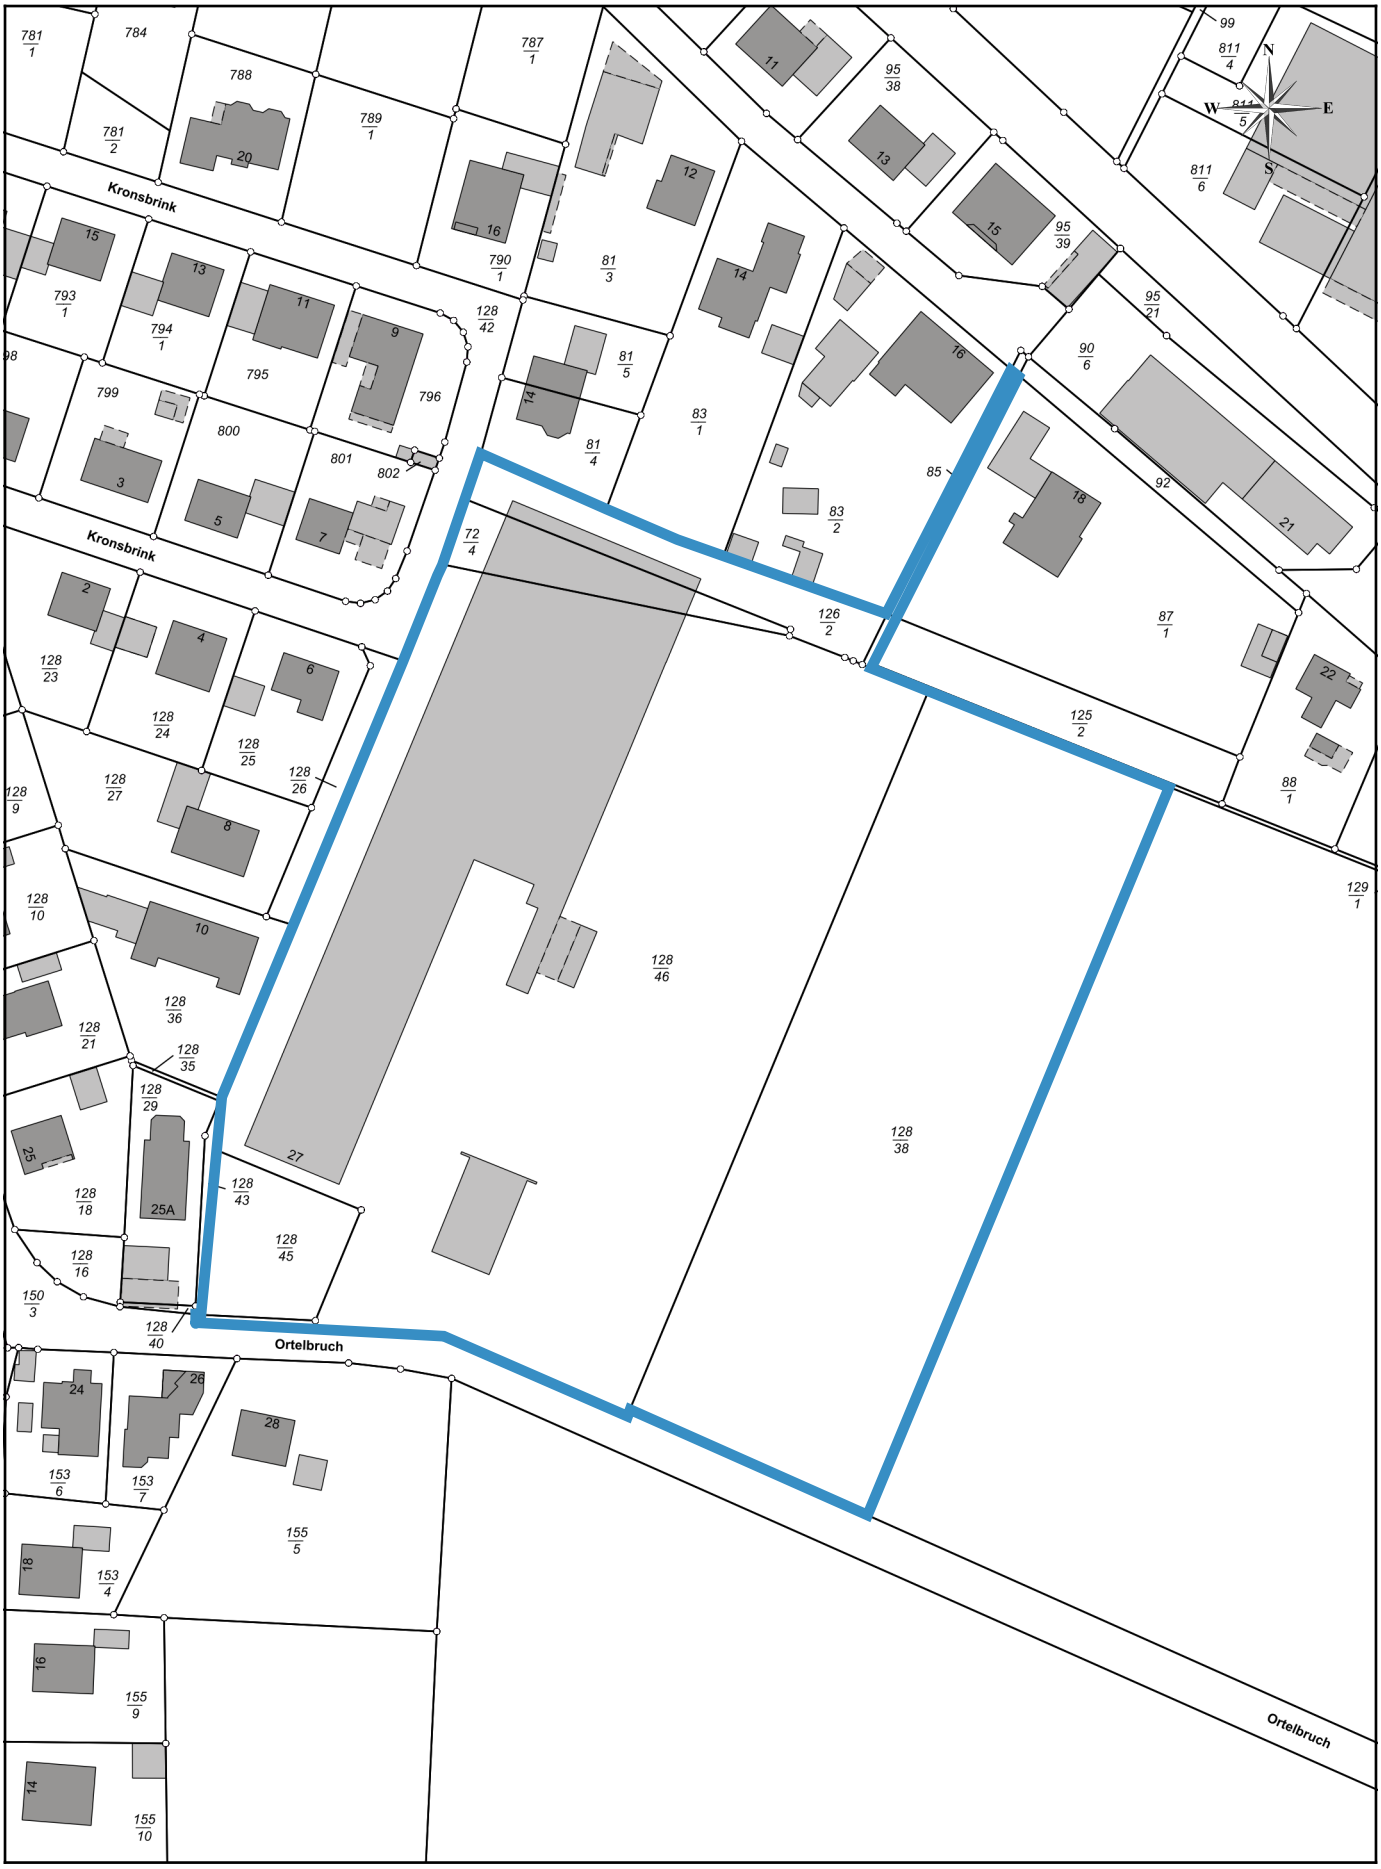

Maßstab: 1:1500