



Anlage 1

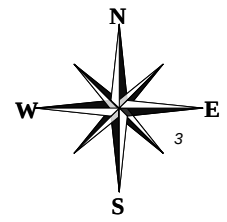

Alter Z

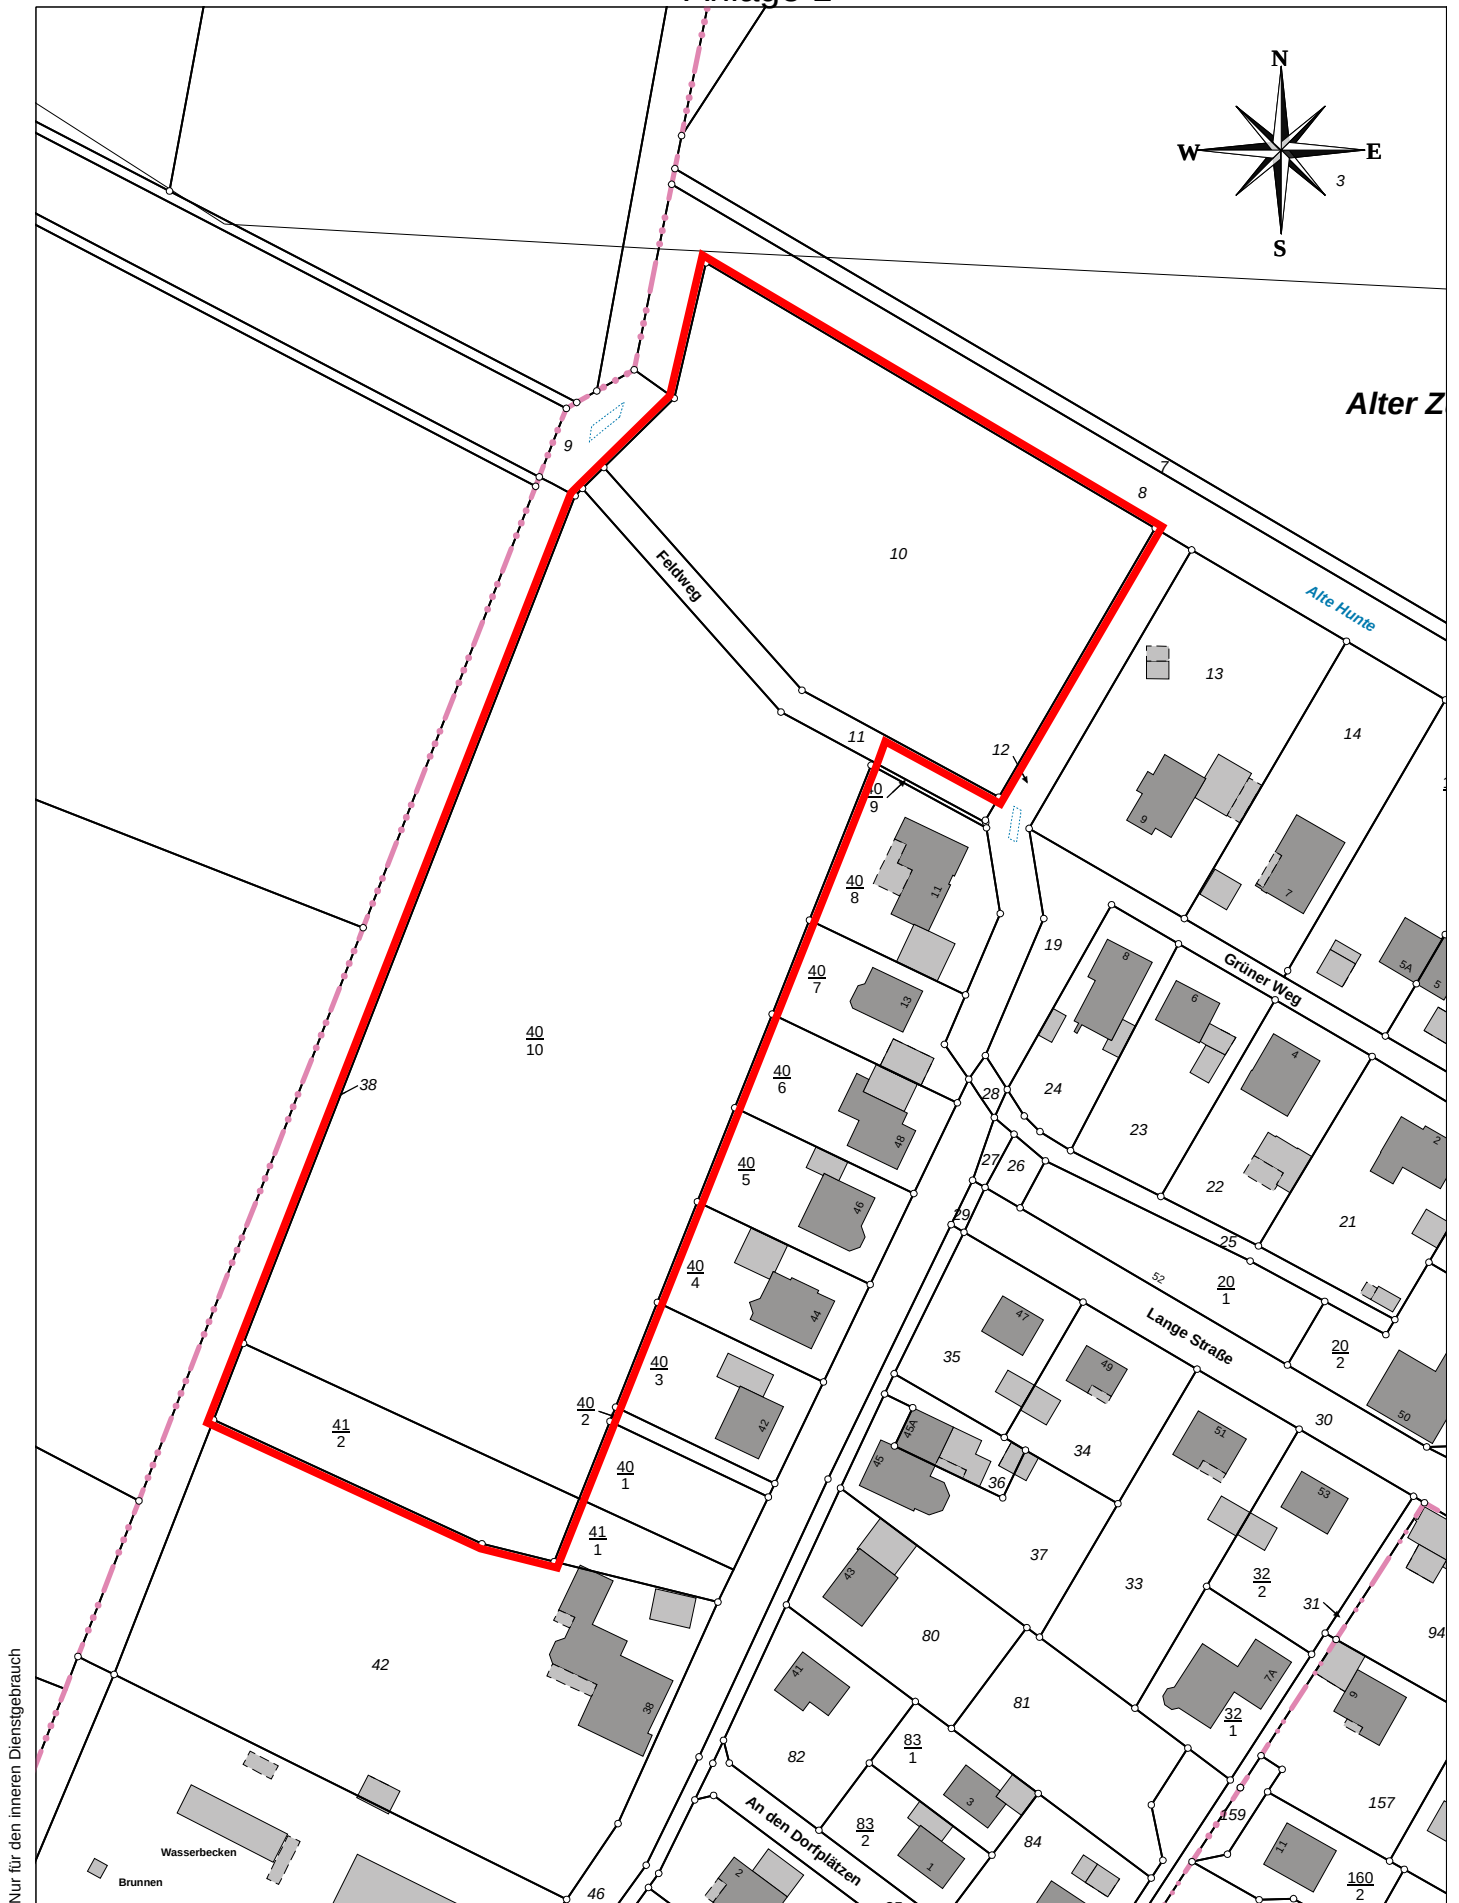

Nur für den inneren Dienstgebrauch

Sachbearbeiter:	
Unterschrift:	
Zeichnung Nr.:	
Datum: 26.11.18	Maßstab: 1:1500