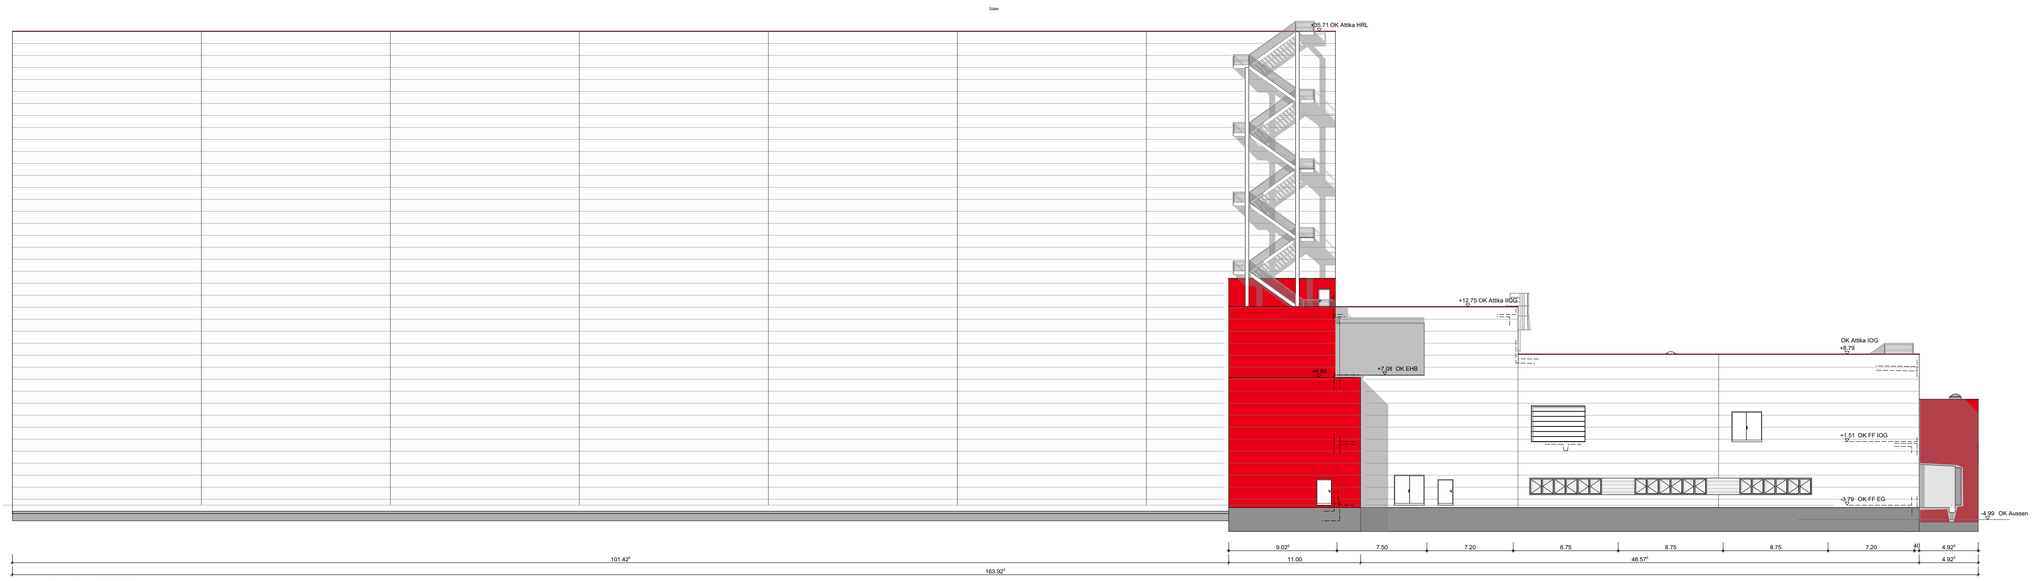

Ansicht Süd

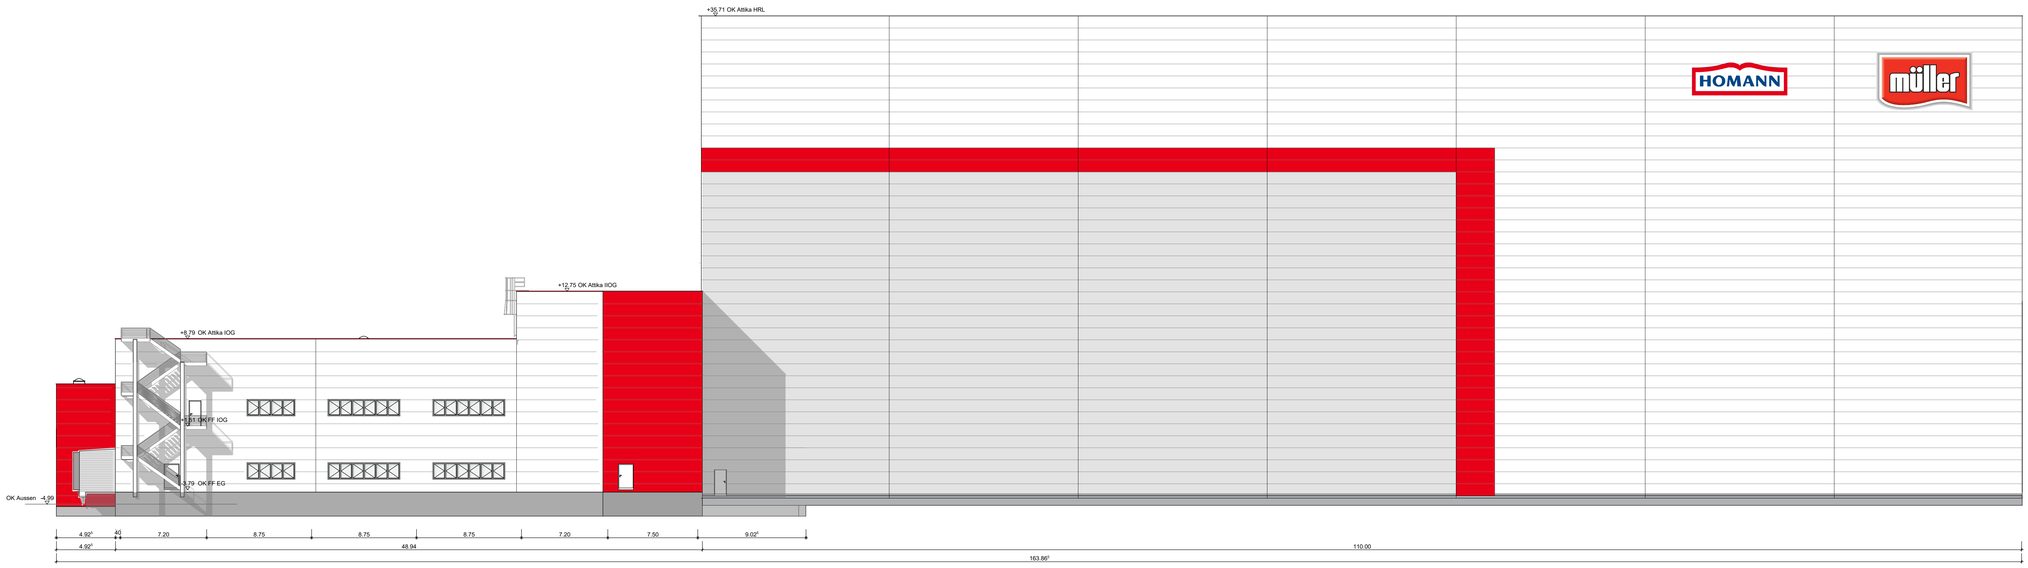

Ansicht Nord

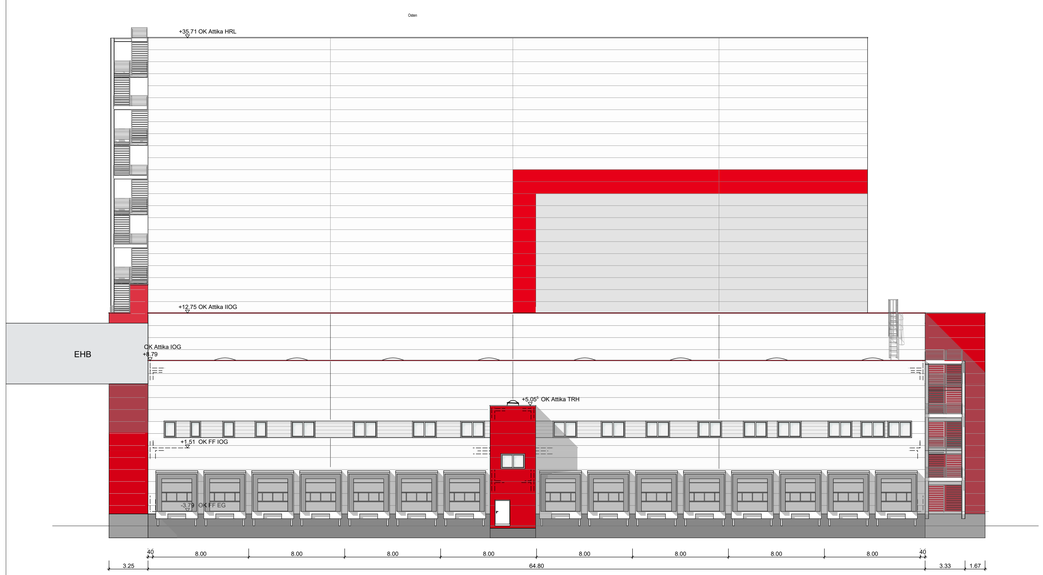

Ansicht Ost

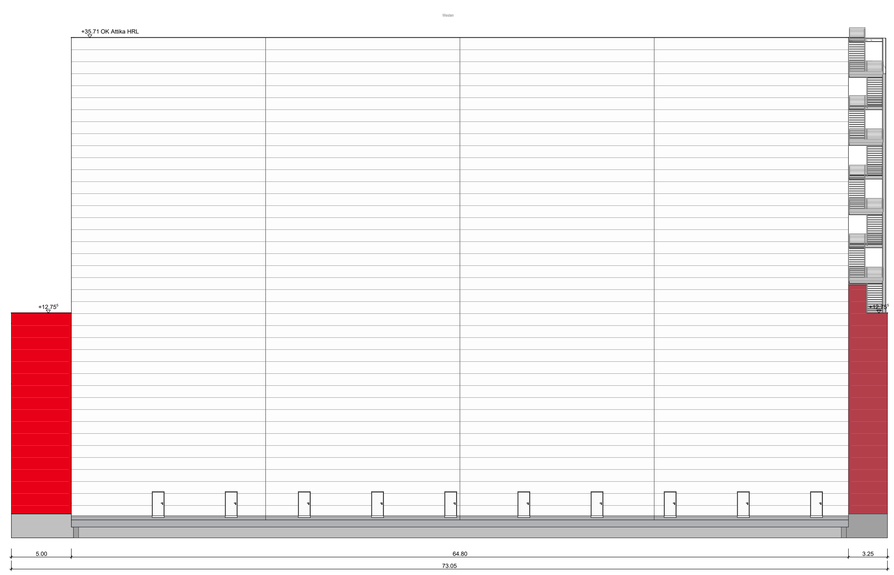

Ansicht West

Legende

	Stahlstütze Bestand		Stahlbetonstütze Bestand
	Stahlstütze Neu		Stahlbetonstütze Neu
	Fertigteil Bestand		Isopaneel Bestand
	Fertigteil Neu		Isopaneel Neu
	Stahlbeton Bestand		Gipskarton Bestand
	Stahlbeton Neu		Gipskarton Neu
	Mauerwerk Bestand		WC-Trennwand Bestand
	Mauerwerk Neu		WC-Trennwand Neu
	Spannbetonhohldielen Bestand		Wärmedämmung hart Bestand
	Spannbetonhohldielen Neu		Wärmedämmung hart Neu
	Beton unbewehrt Bestand		Abbruch
	Beton unbewehrt Neu		

OKFF	Oberkante Fertigfußboden	NA	Notausgang
OKRF	Oberkante Rohfußboden	F90/T90	Feuerbeständig
UKFD	Unterkante Fertigdecke	F30/T30	Feuerhemmend
UKRD	Unterkante Rohdecke	A/B	Brandklasse
OKR	Oberkante Roh...	RWA	Rauch-Wärme-Abzugsanlage
UKR	Unterkante Roh...	RS	Rauchschutztür
UZ	Unterzug	DS	Dichtschließende Tür
UEZ	Überzug		Brandwand
NHN	Normalhöhennull		F90 Wand
VK	Vorderkante		F60 Wand
BRH	Brüstungshöhe		F30 Wand

Maßangaben: alle Maße in m/cm

Die Schnittebene zur Darstellung des Grundrisses befindet sich ca.1m über OK Rohfussboden, diese kann bei Bedarf und individuell höhentechnisch verspringen.

Alle Maße sind am Bau zu überprüfen!

Index	Datum	Änderung	Name

Work-Leitref.	Übergruppe	Untergruppe	Gebäudenummer	DOC-Schlüssel	Laufend		Planumlauf	Index
WLI	BW	GEB	GEB10	CLH	PBR	3	30600	_

VORABZUG

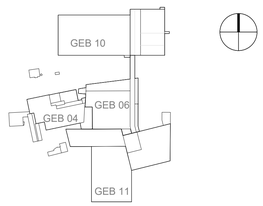

Projekt:
Siri Homann
Bad Essen / Lintorf

Bauherr:
Homann Feinkost GmbH
Heinrich-Hamker-Str. 20
49152 Bad Essen / Lintorf

Telefon: +49 (0) 5472 / 77 201

Datum Unterschrift

Planverfasser:
Planungsbüro Rohling AG
Albert-Einstein-Str.2
49076 Osnabrück

Telefon: +49 (0) 541 / 9412 - 0
Telefax: +49 (0) 541 / 9412 - 345
E-Mail : info@pbr.de
Internet: www.pbr.de

Datum Unterschrift

pbr Planungsbüro Rohling AG Architekten und Ingenieure

Fachplanung: Hochbauplanung/ Architektur

Index GEB10 CLH PBR 330600 _

Plantbezeichnung:
Variante 4
ohne Verlauf mit Abtrennung

Proj. Ltg.: Dipl.-Ing. R. Liebe, Dipl.-Ing. T. Borgmann
Gezeichnet:
Proj. Ltg. Fachpl.: Dipl.-Ing.R. Steinbrink
Telefon: +49 (0) 541 / 9412 - 420
Telefax: +49 (0) 541 / 9412 - 345
Maßstab: 1:100
Bearb.: stb
Datum: xx.xx.2018
Gez.: stb
Blatt-Gr.: H/B = 900 / 1074 (0,97m²)

pbr 2018 3 372 (Vorz.)