


4 Mustergrundrisse


Folgende Beispiele zeigen mögliche Grundrisse von Feuerwehrhäusern:

Feuerwehr mit 1 Fahrzeugstellplatz

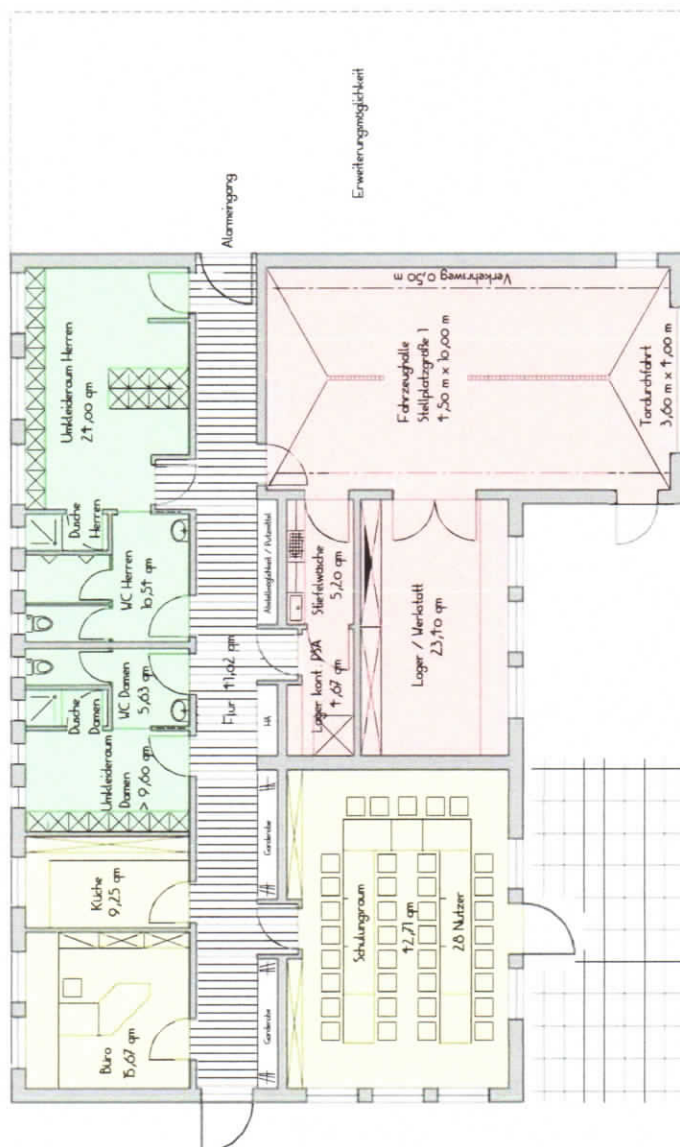

H/B = 297 m / 120 m (60 m²)

Feuerwehr mit 3 Fahrzeugstellplätzen

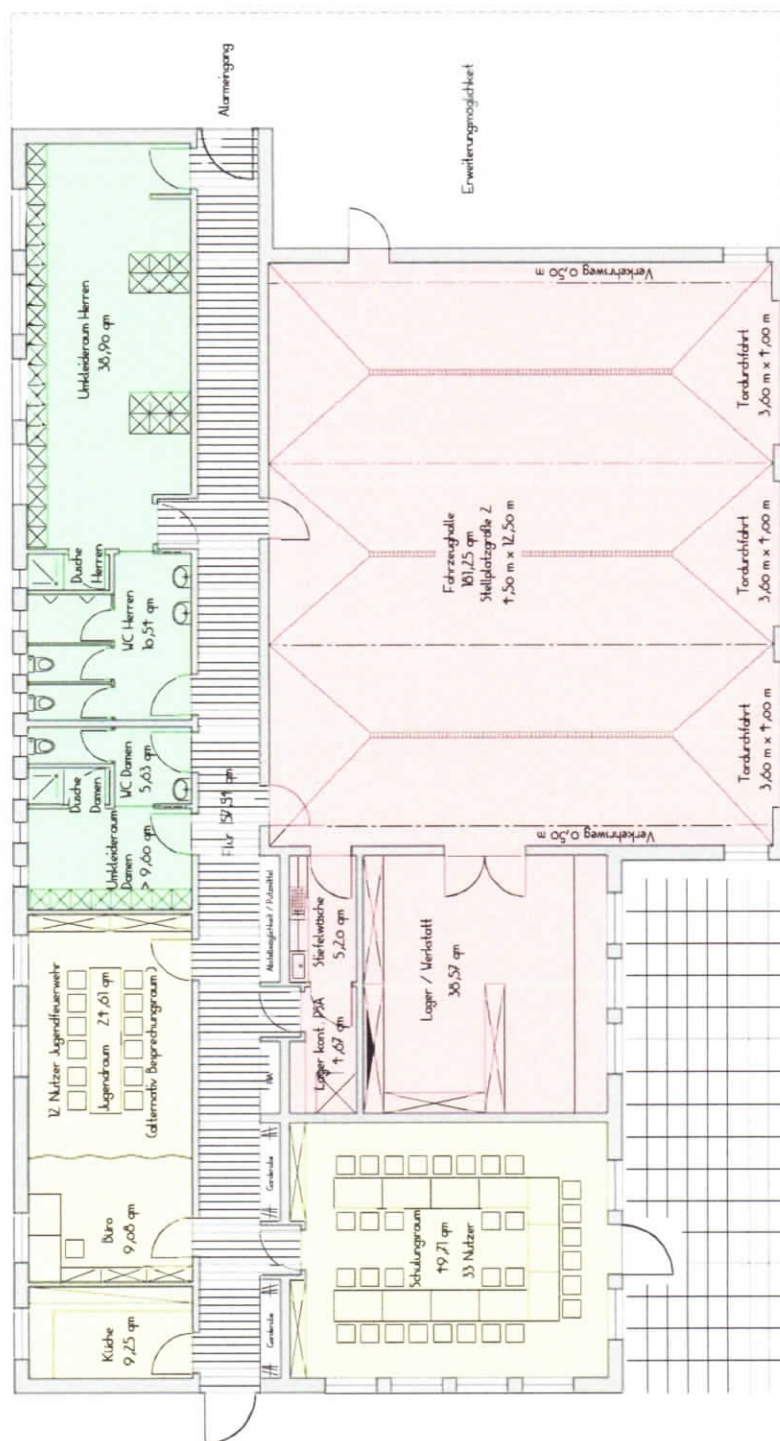
 $H/B = 297 \text{ o} / 120 \text{ o} (12 \text{ m}^2)$