


Bad Essen Flur 2

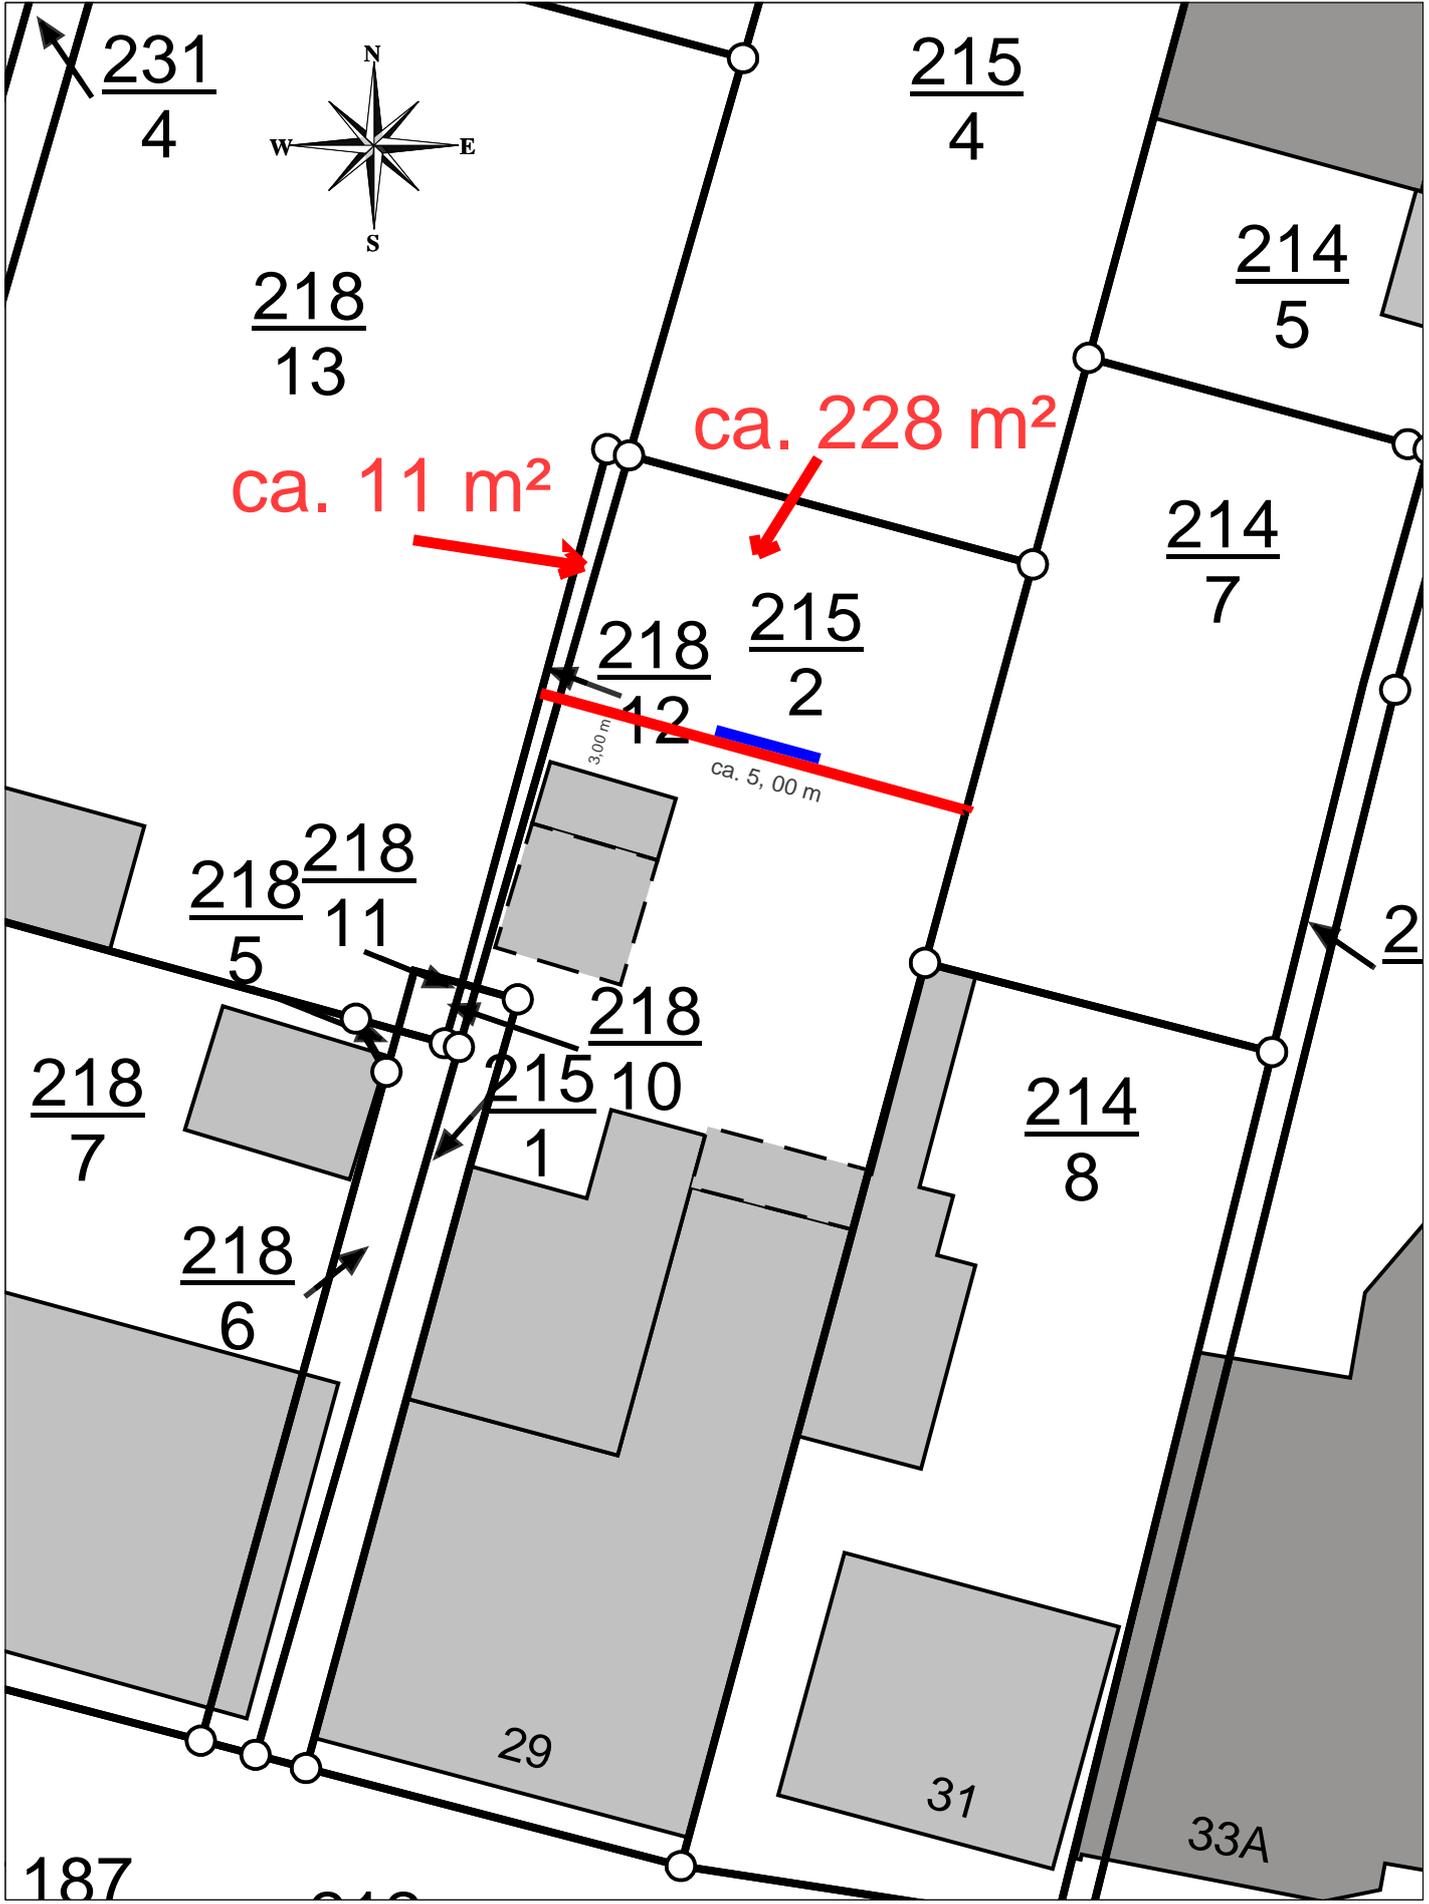

Nur für den inneren Dienstgebrauch

Sachbearbeiter:	
Unterschrift:	
Zeichnung Nr.:	
Datum: 10.11.20	Maßstab: 1:350