


Neubau einer sechspruppigen
Kindertagesstätte in
Bad Essen

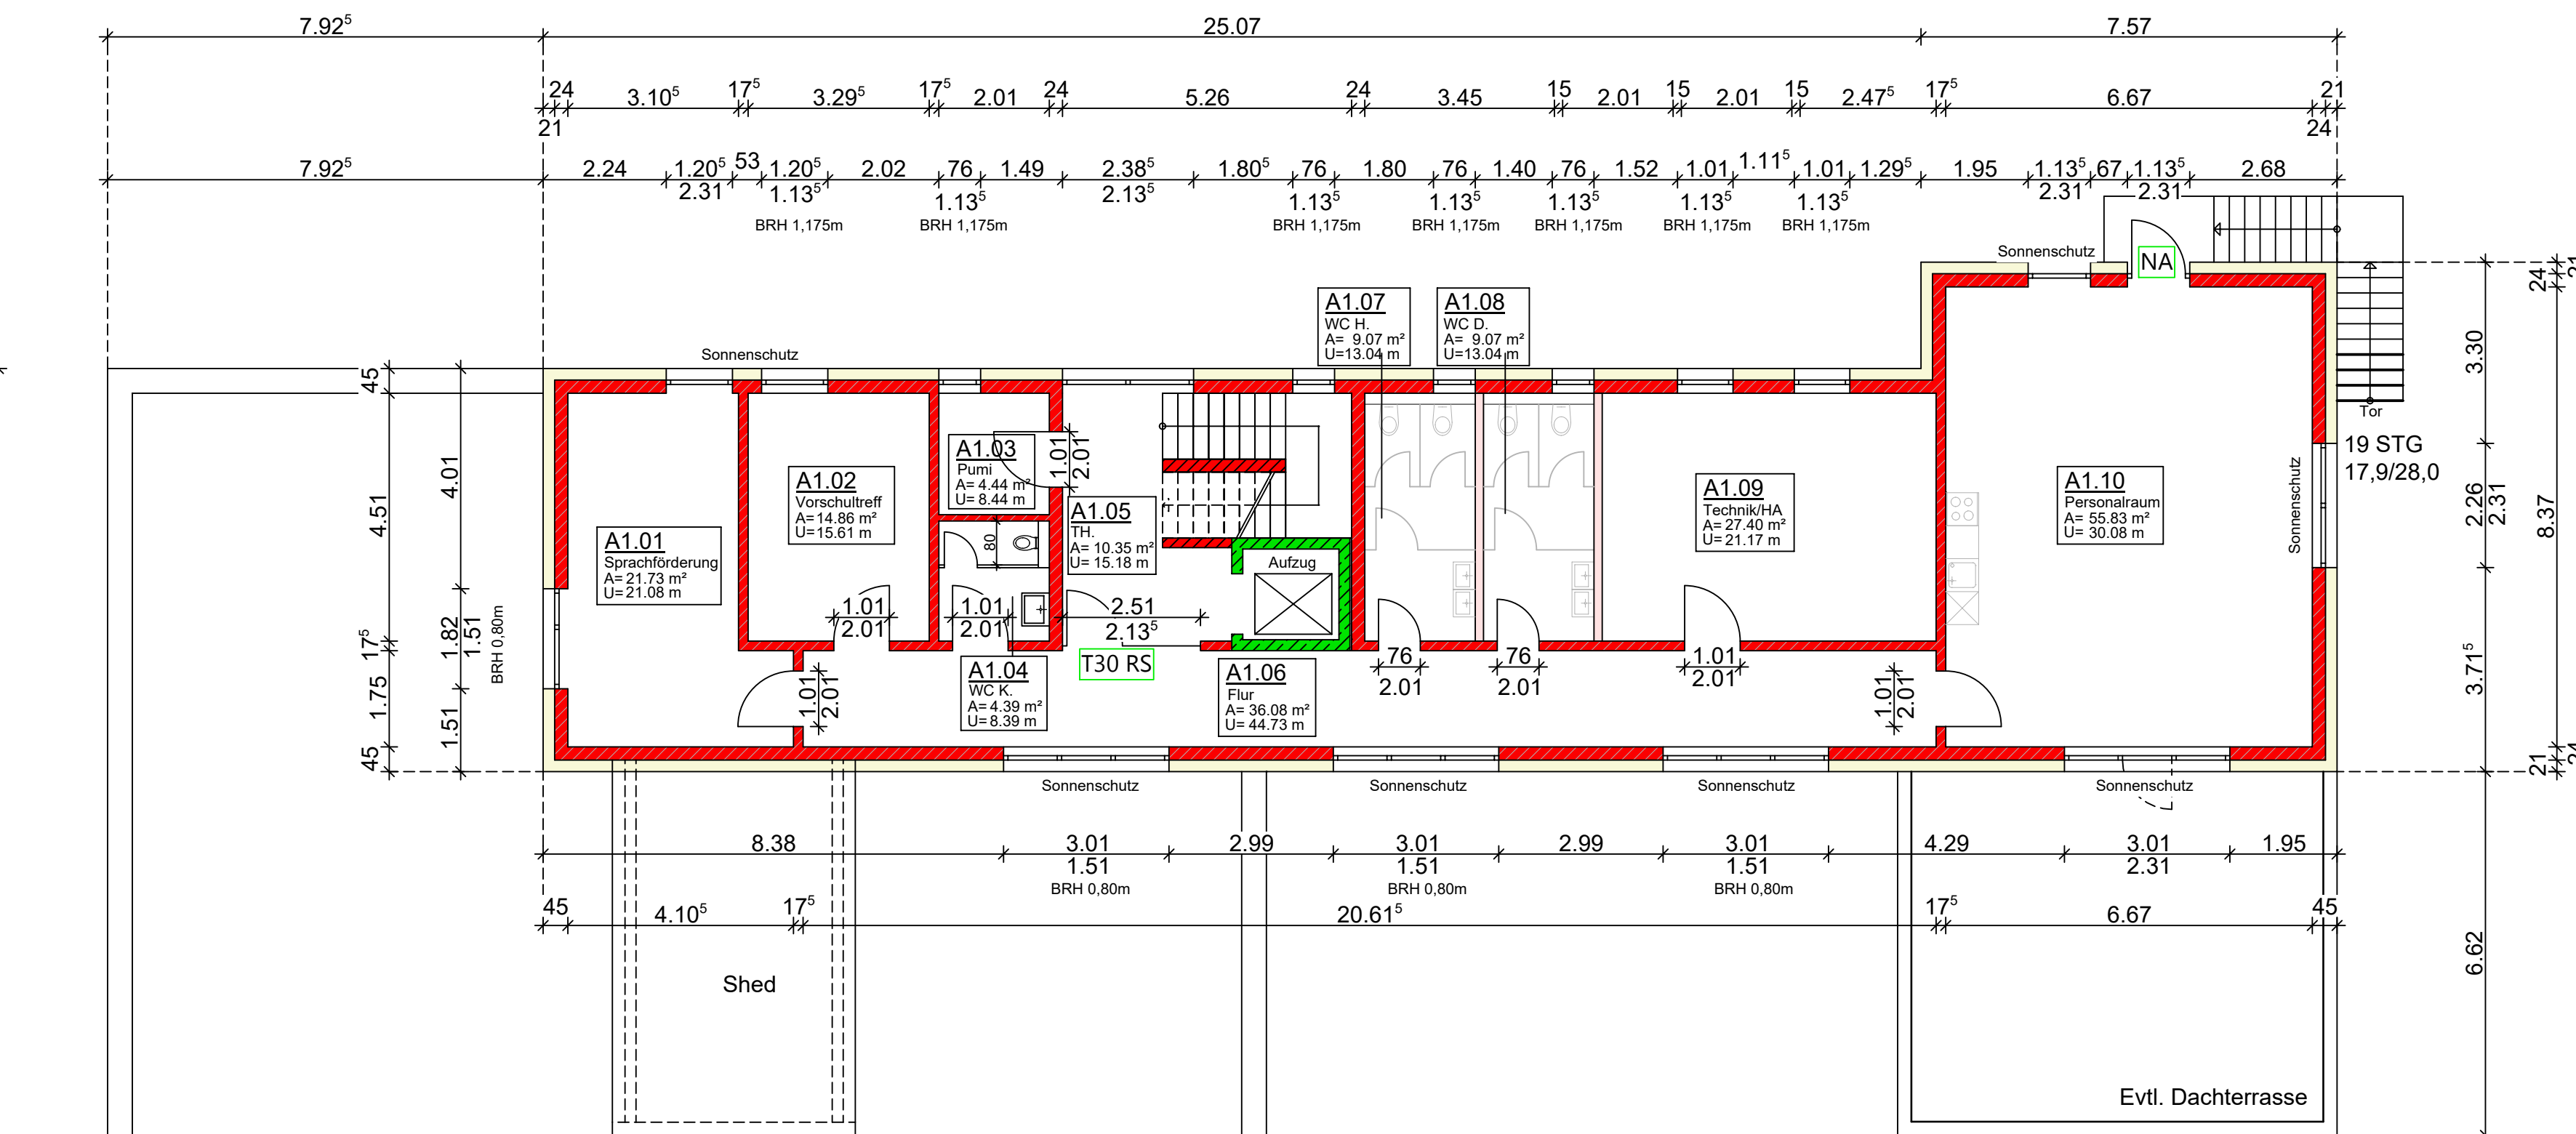

Grundriss Obergeschoss

PROJEKT	NEUBAU EINER SECHSGRUPPIGEN KINDERTAGESSTÄTTE IN BAD ESSEN			
BAUORT	SCHULALLEE/KUHWEI/NORDSTRASSE 49152 BAD ESSEN			
BAUHERR	GEMEINDE BAD ESSEN LINDENSTR. 41/43 49152 BAD ESSEN			
STEPHAN LEIWE				
ARCHITEKTUR GmbH		Hafenstraße 41 49324 Meile Tel. 05422 / 96 25 20 Fax 05422 / 96 25 220 architekt@lewe.de www.lewe.de		
ZEICHNUNG	GRUNDRISSSE			
LEISTUNGSPHASE		ENTWURF		
GEZEICHNET	L. DALAR	PROJEKT-NR.	2021-141	
DATUM	28.04.2022	PLAN-NR.		015
GEÄNDERT	06.05.2022	INDEX		
MASSTAB:	BAUHERR:		ARCHITEKT:	
M 1:100				