




INVESTITIONSHAUSHALT 2023

Ausschuss für Bauen, Planen und Gemeindeentwicklung

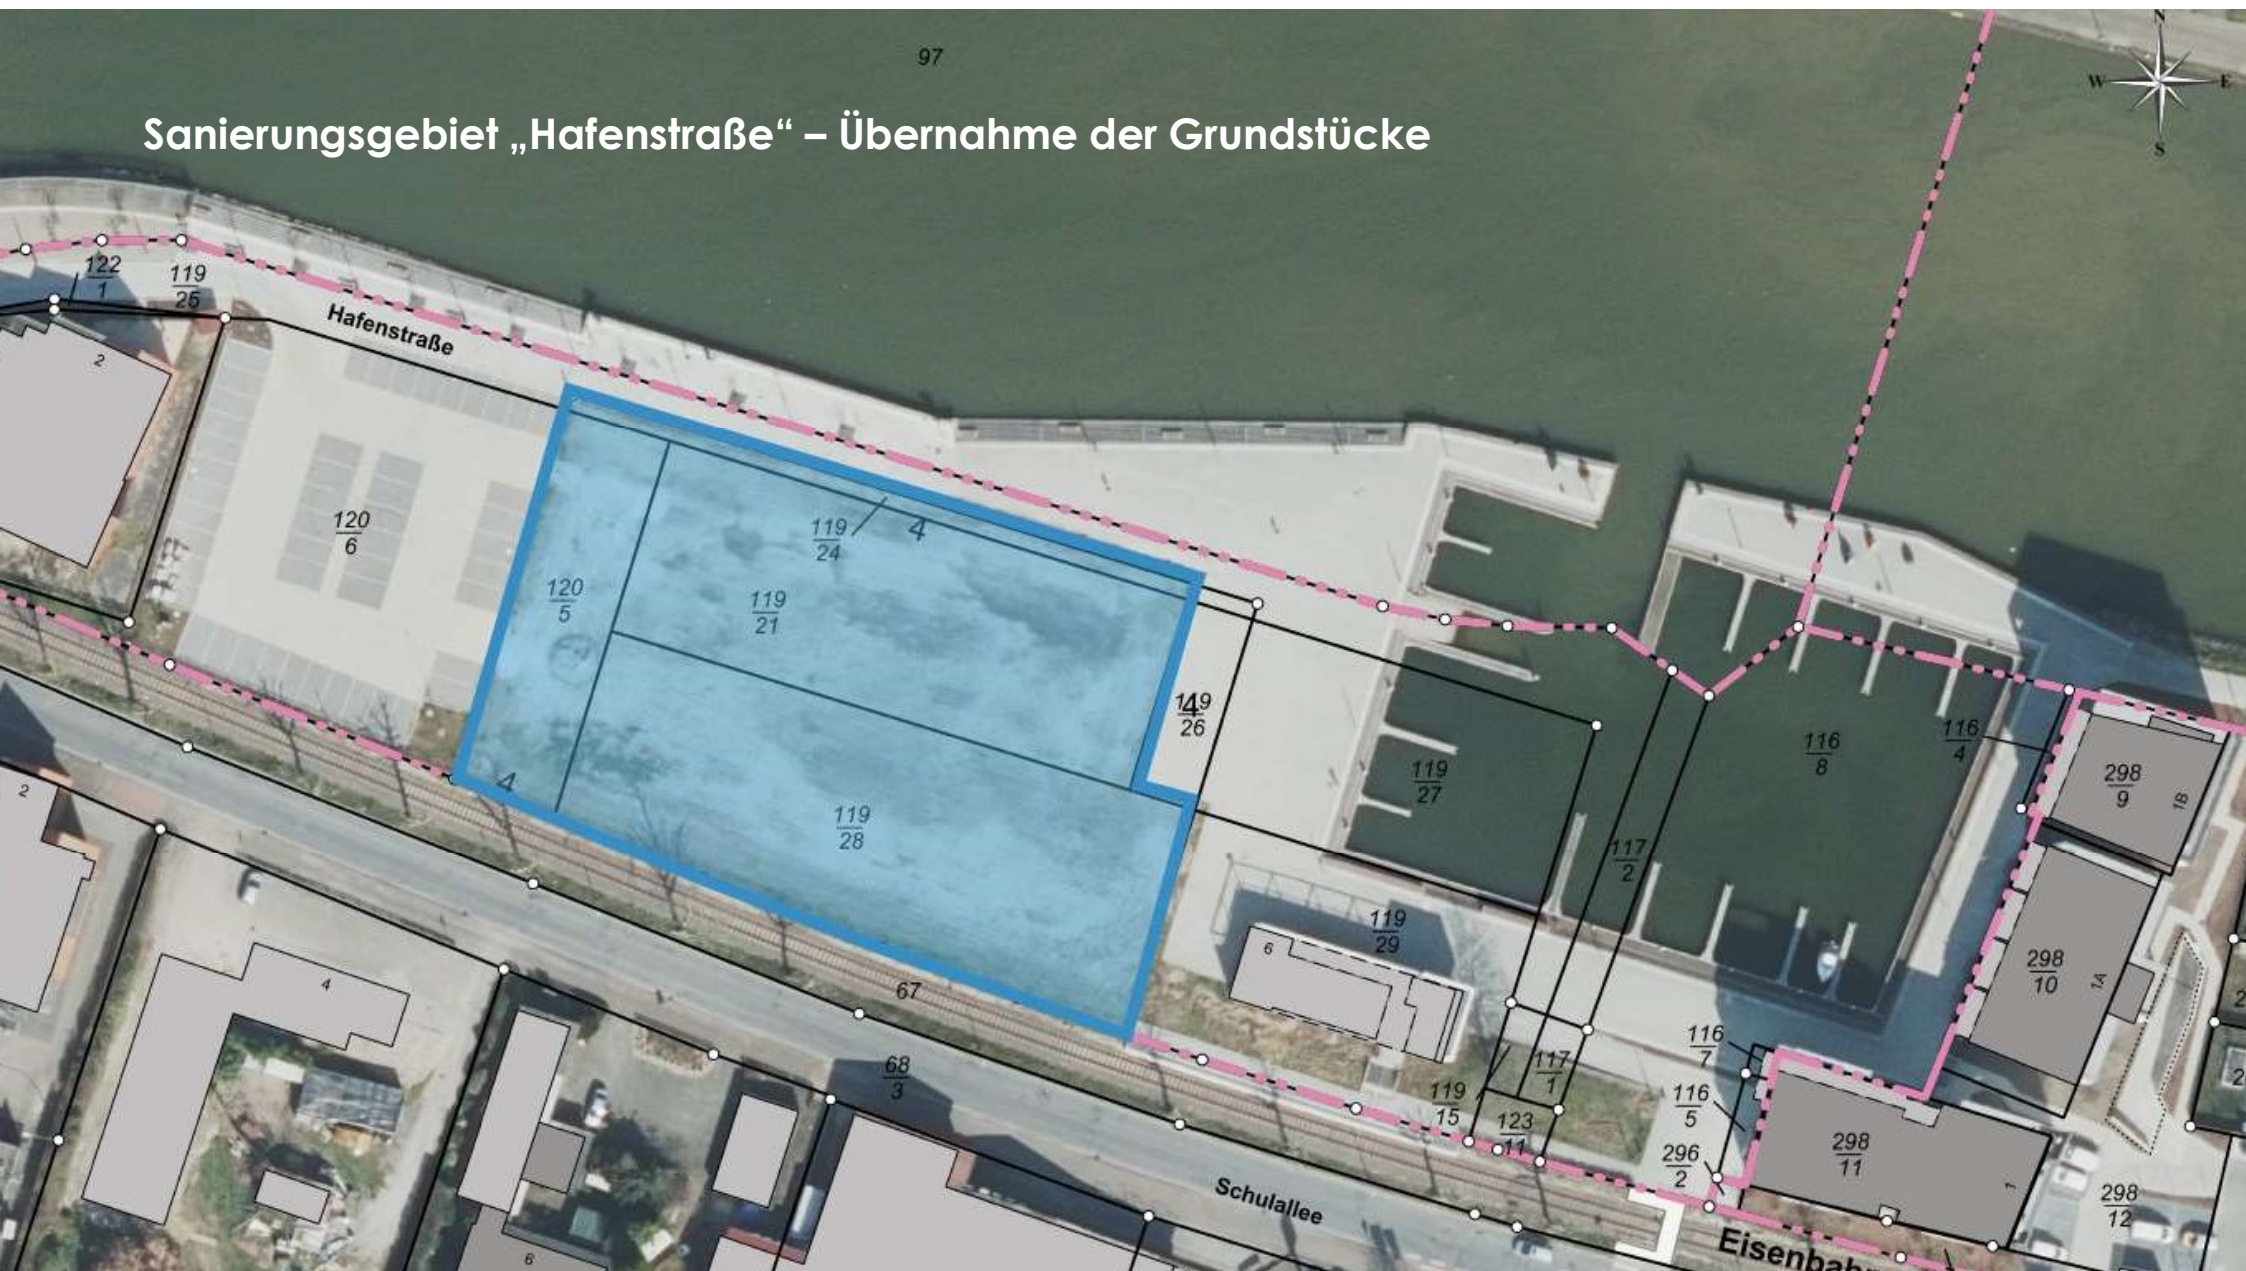

Breitbandausbau in der Gemeinde Bad Essen



LEADER Wittlager Land



Erneuter Ausbau der Bahnhofstraße 2. Bauabschnitt in Wittlage






Rottlands Heggen

Erneuter Ausbau der Breslauer Straße in Bad Essen

Äußerliche Sanierung der Himmelsterrasse



Neubau der Sozialräume auf dem gemeindlichen Bauhof

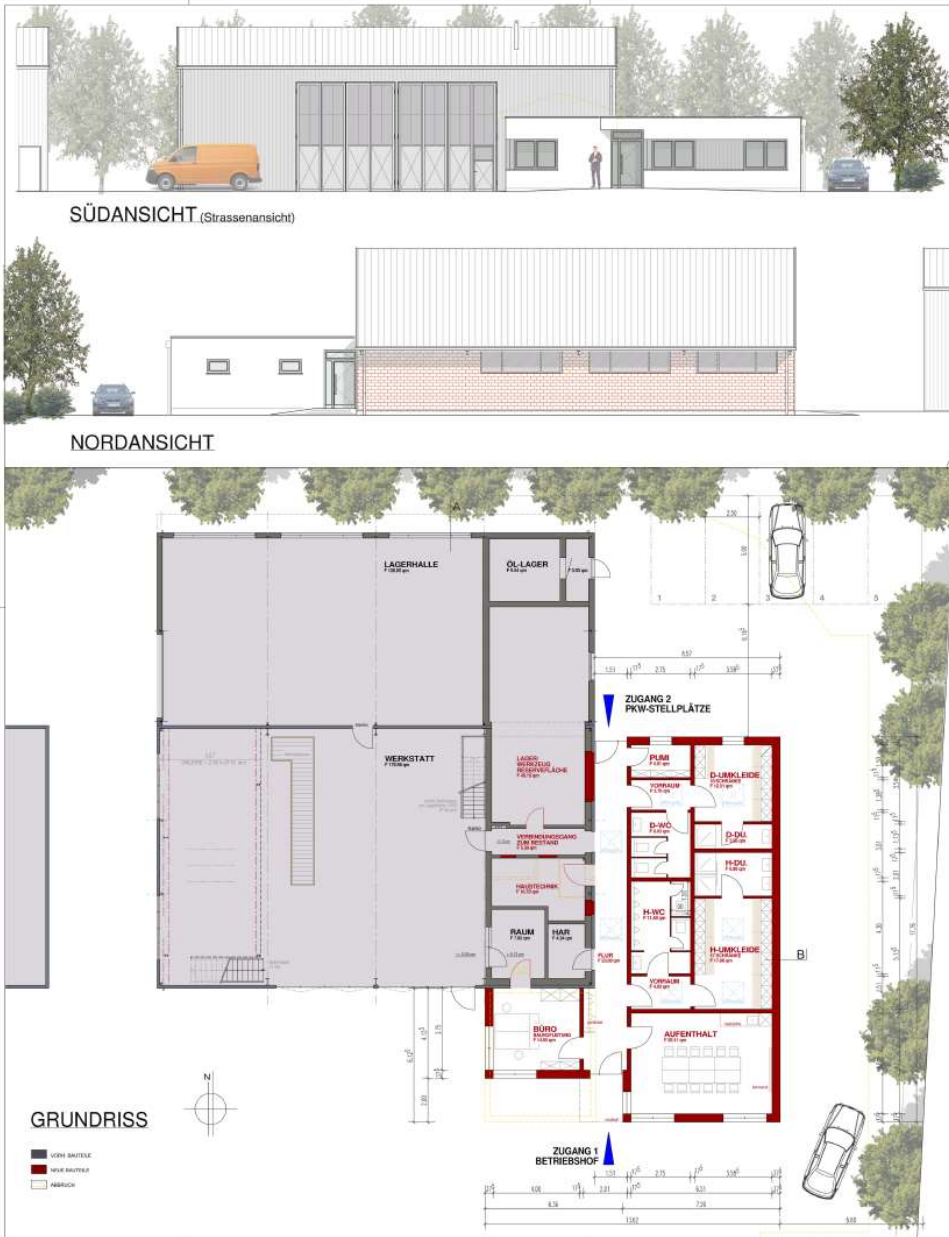

Baubehörde: **Gemeinde Bad Essen**
 49152 Bad Essen, Lindenstrasse 41-43
 Projekt: **Anbau von Sozial- und Gemeinschaftsräumen am Baubetriebshof**
 49152 Bad Essen-Wittlage, Forststrasse 19

VORENTWURF
GRUNDRISS, SCHNITTE UND ANSICHTEN

Maßstab: **1:100**
 Gezeichnet: **L. Wellner** Datum: **30.05.2022**

2022

WELLNER + KROLL GmbH
 Büro für
 ARCHITEKTUR + BAUBETREUUNG
 Schleddehauser Strasse 104
 49152 Bad Essen
 T: 05472-2207 F: 05472-1819
 E-Mail: info@wellner-kroll.de
www.wellner-kroll.de

Planungsskizze 300 x 500 mm



Ladog Kompaktgeräteträger



Rasenschnittsammler



Aufsitzmäher mit Mulchwerk



Erneuerung der Schüttboxen