


# Waldquartier

Ersatzbau und Erweiterung des Hotels mit Praxisräumen und Ferienwohnungen



## Ersatzbau und Erweiterung des Hotels mit Praxisräumen und Ferienwohnungen

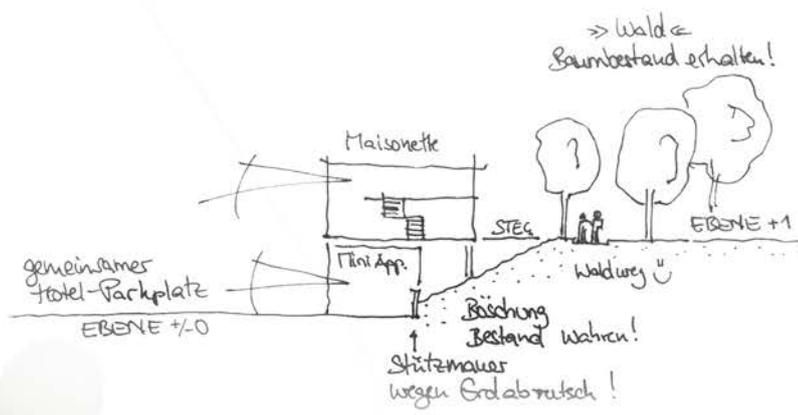

### Erschließung des Waldweges

- 1.) Erhaltung der Böschung
- 2.) Beibehaltung der Baumgrenze/ des Baumbestandes
- 3.) Renaturierung des „alten Waldweges“ am Rand der B-Plangrenze



### „Wohnen im Wald“

Ebene +1: Erschließung der Waldapartments über den Waldweg und Stege (oberhalb der gewachsenen Böschung) Blick in beide Richtungen:

- 1.) Wald
- 2.) Westbalkon



### Hotel Bestand

Gute Annahme




Hohe Auslastung

Erweiterung des Angebotes im

Rehabereich und Service

## Ersatzbau und Erweiterung des Hotels mit Praxisräumen und Ferienwohnungen

### Beispielgrundrisse

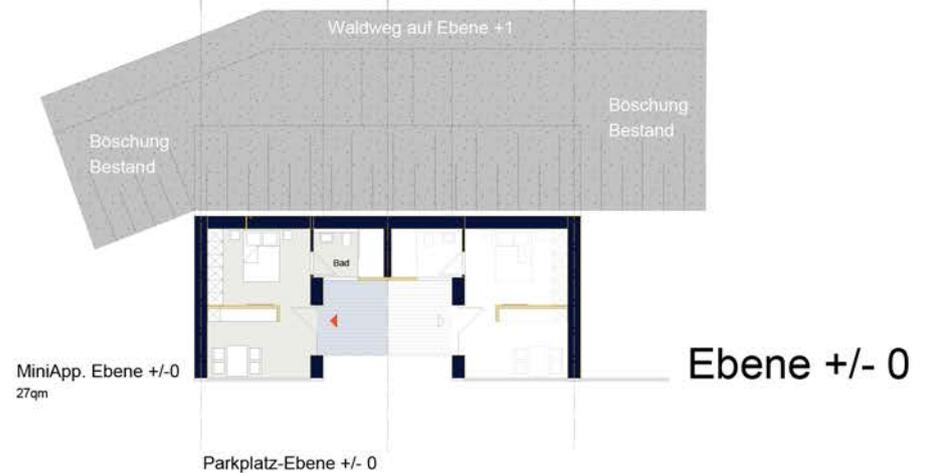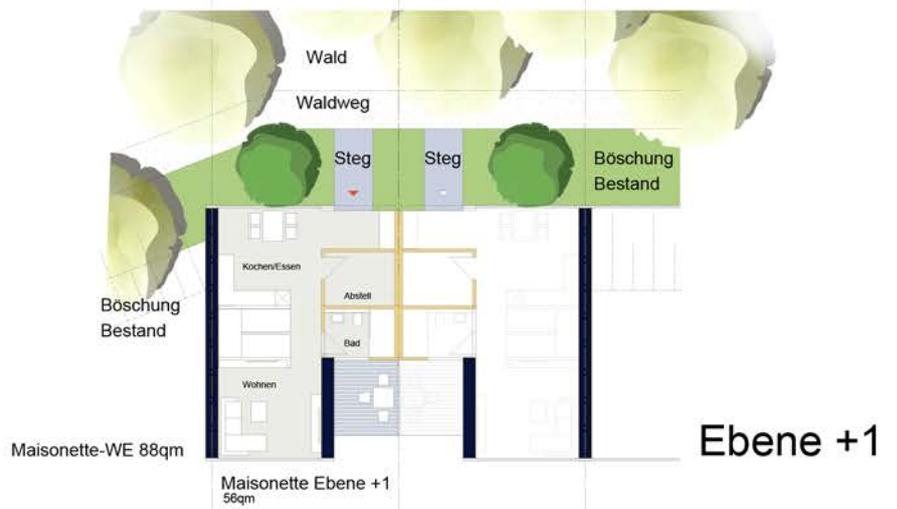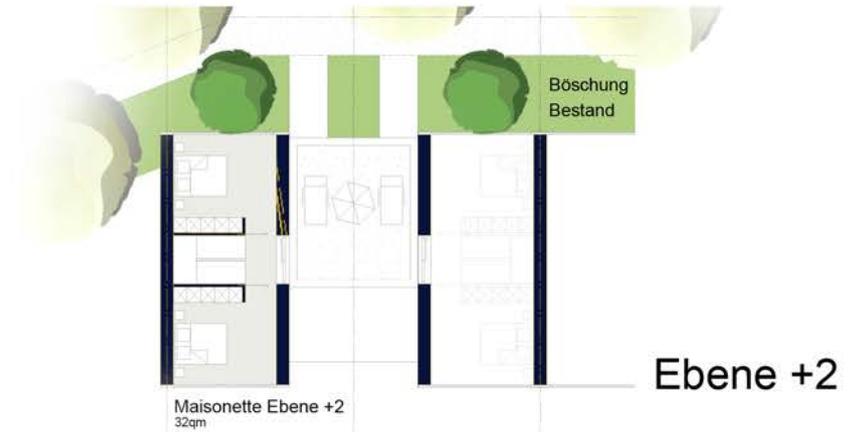

### Architektur Neubau



- Kleinteiligkeit
- Zurückhaltend
- Einlügend
- Anbindung an den Bestand
- Nachhaltig
- Die Umgebung aufnehmen und widerspiegeln
- Dynamische Fassade durch mobile Sonnenschutzelemente



Ersatzbau und Erweiterung des Hotels mit Praxisräumen und Ferienwohnungen

Lageplankonzept M 1:500

N

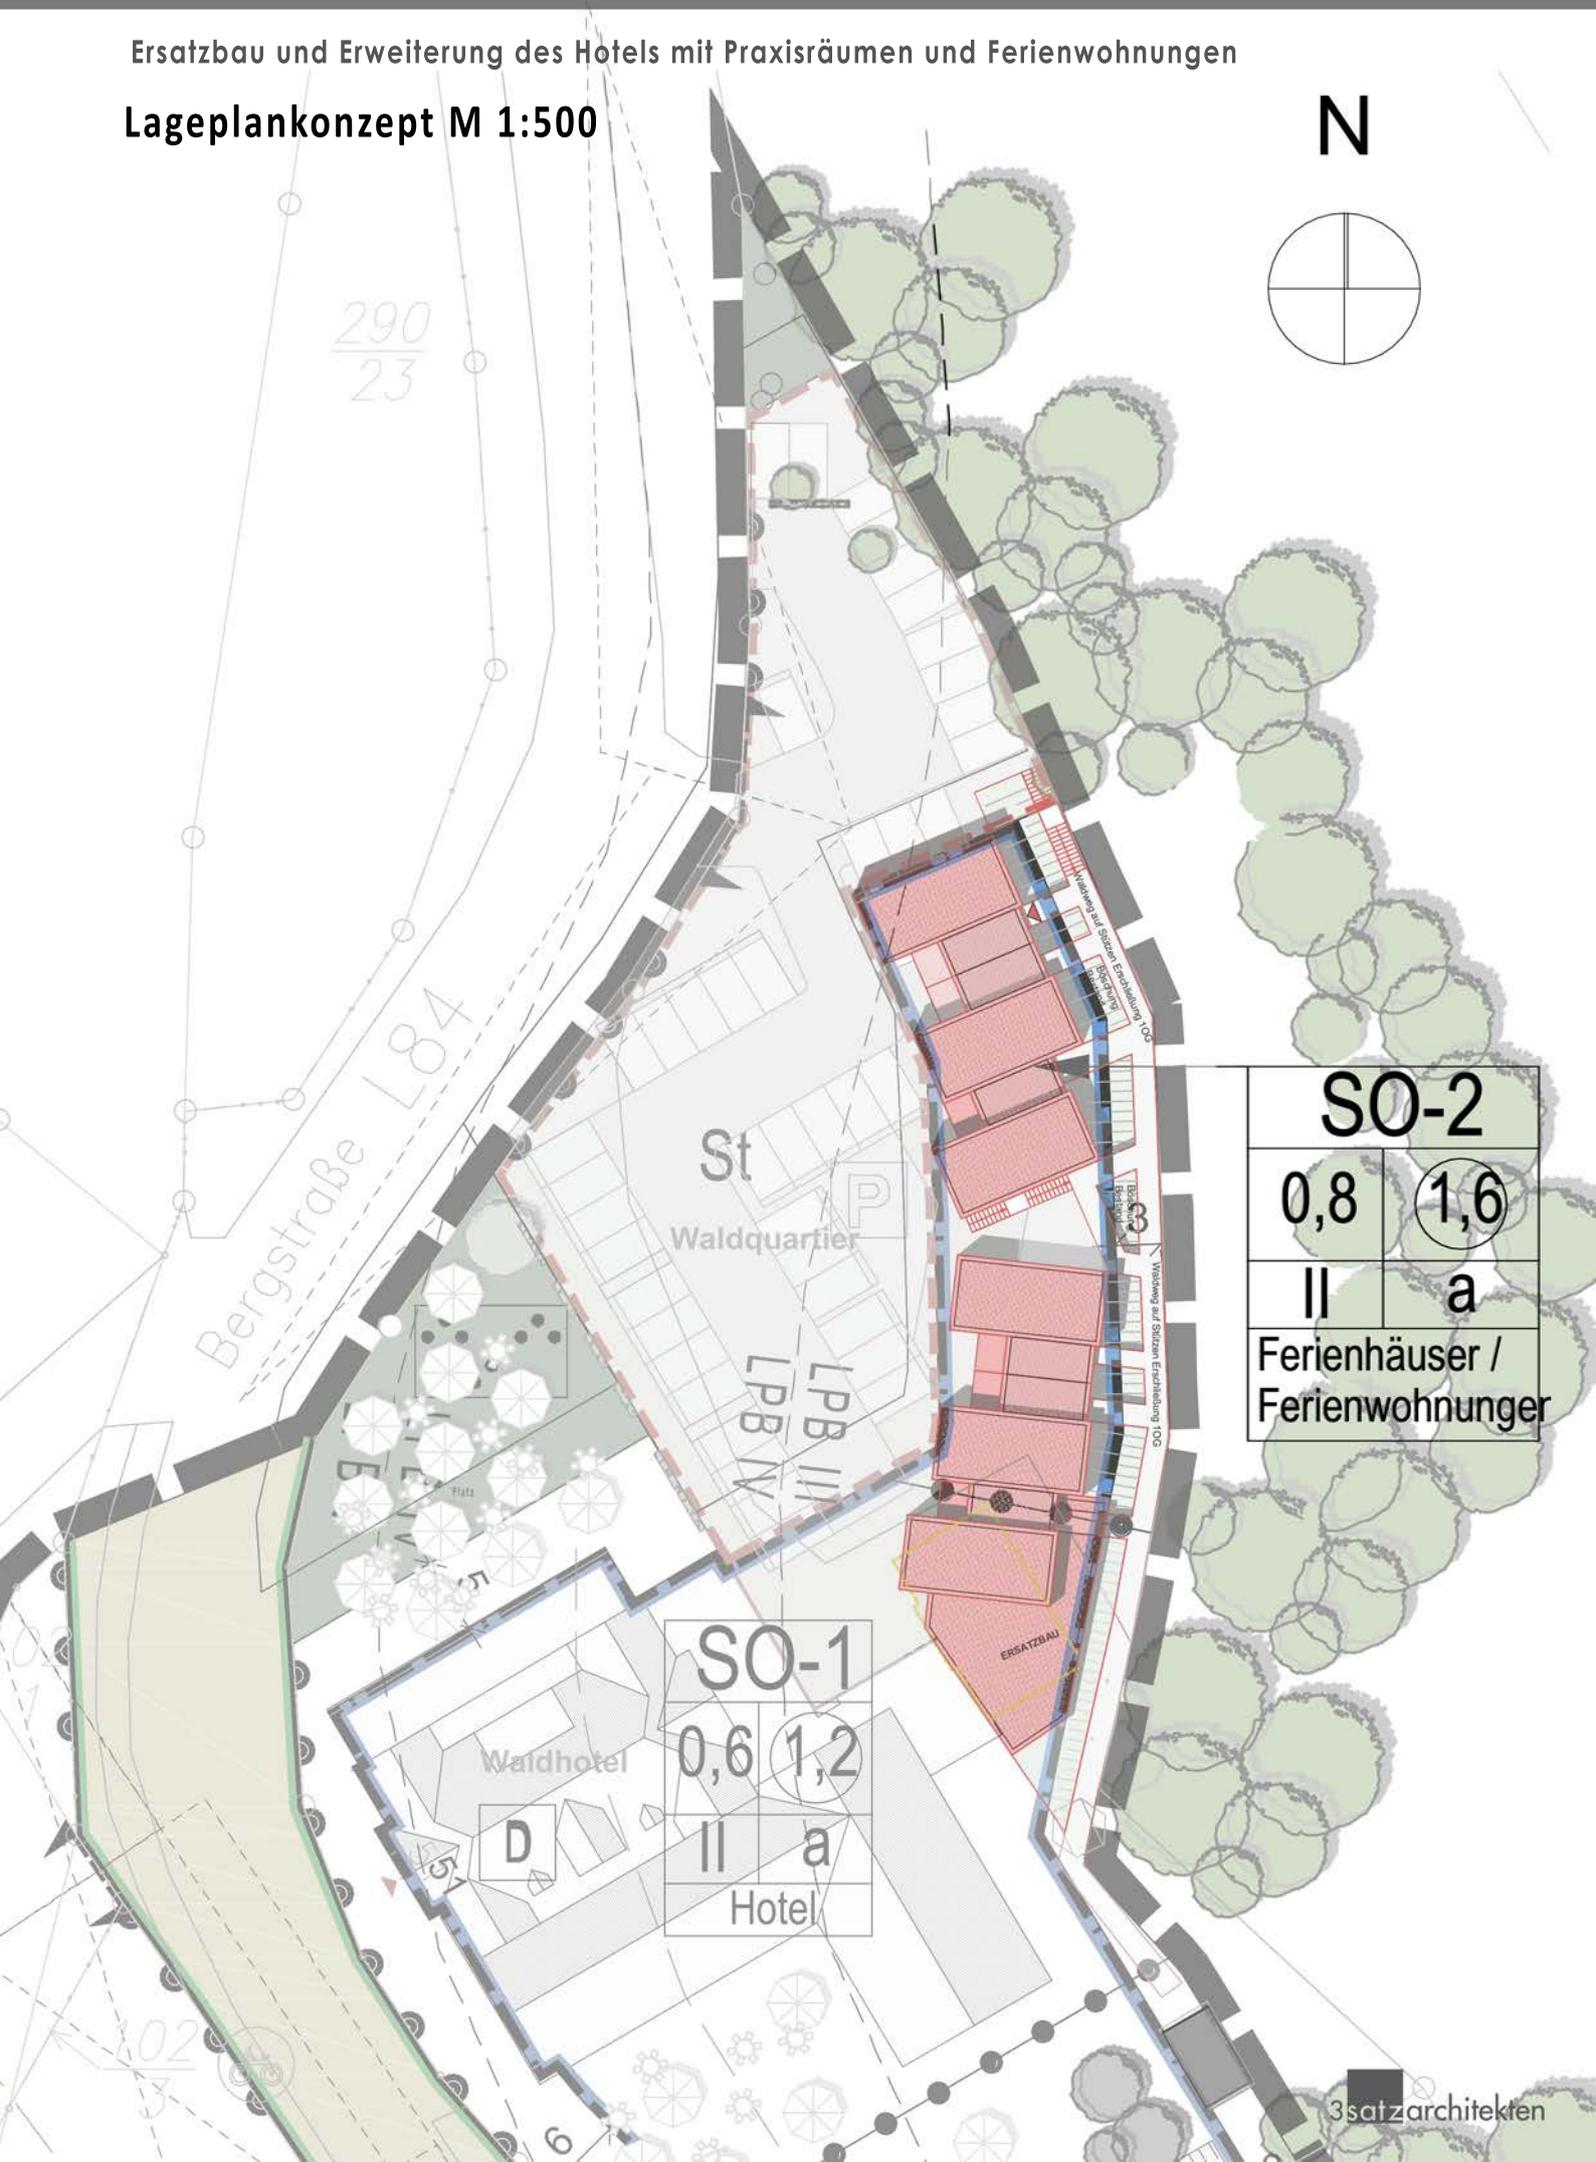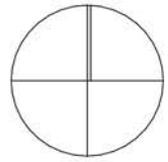

<b>SO-2</b>	
0,8	1,6
II	a
Ferienhäuser / Ferienwohnungen	

<b>SO-1</b>	
0,6	1,2
II	a
Hotel	