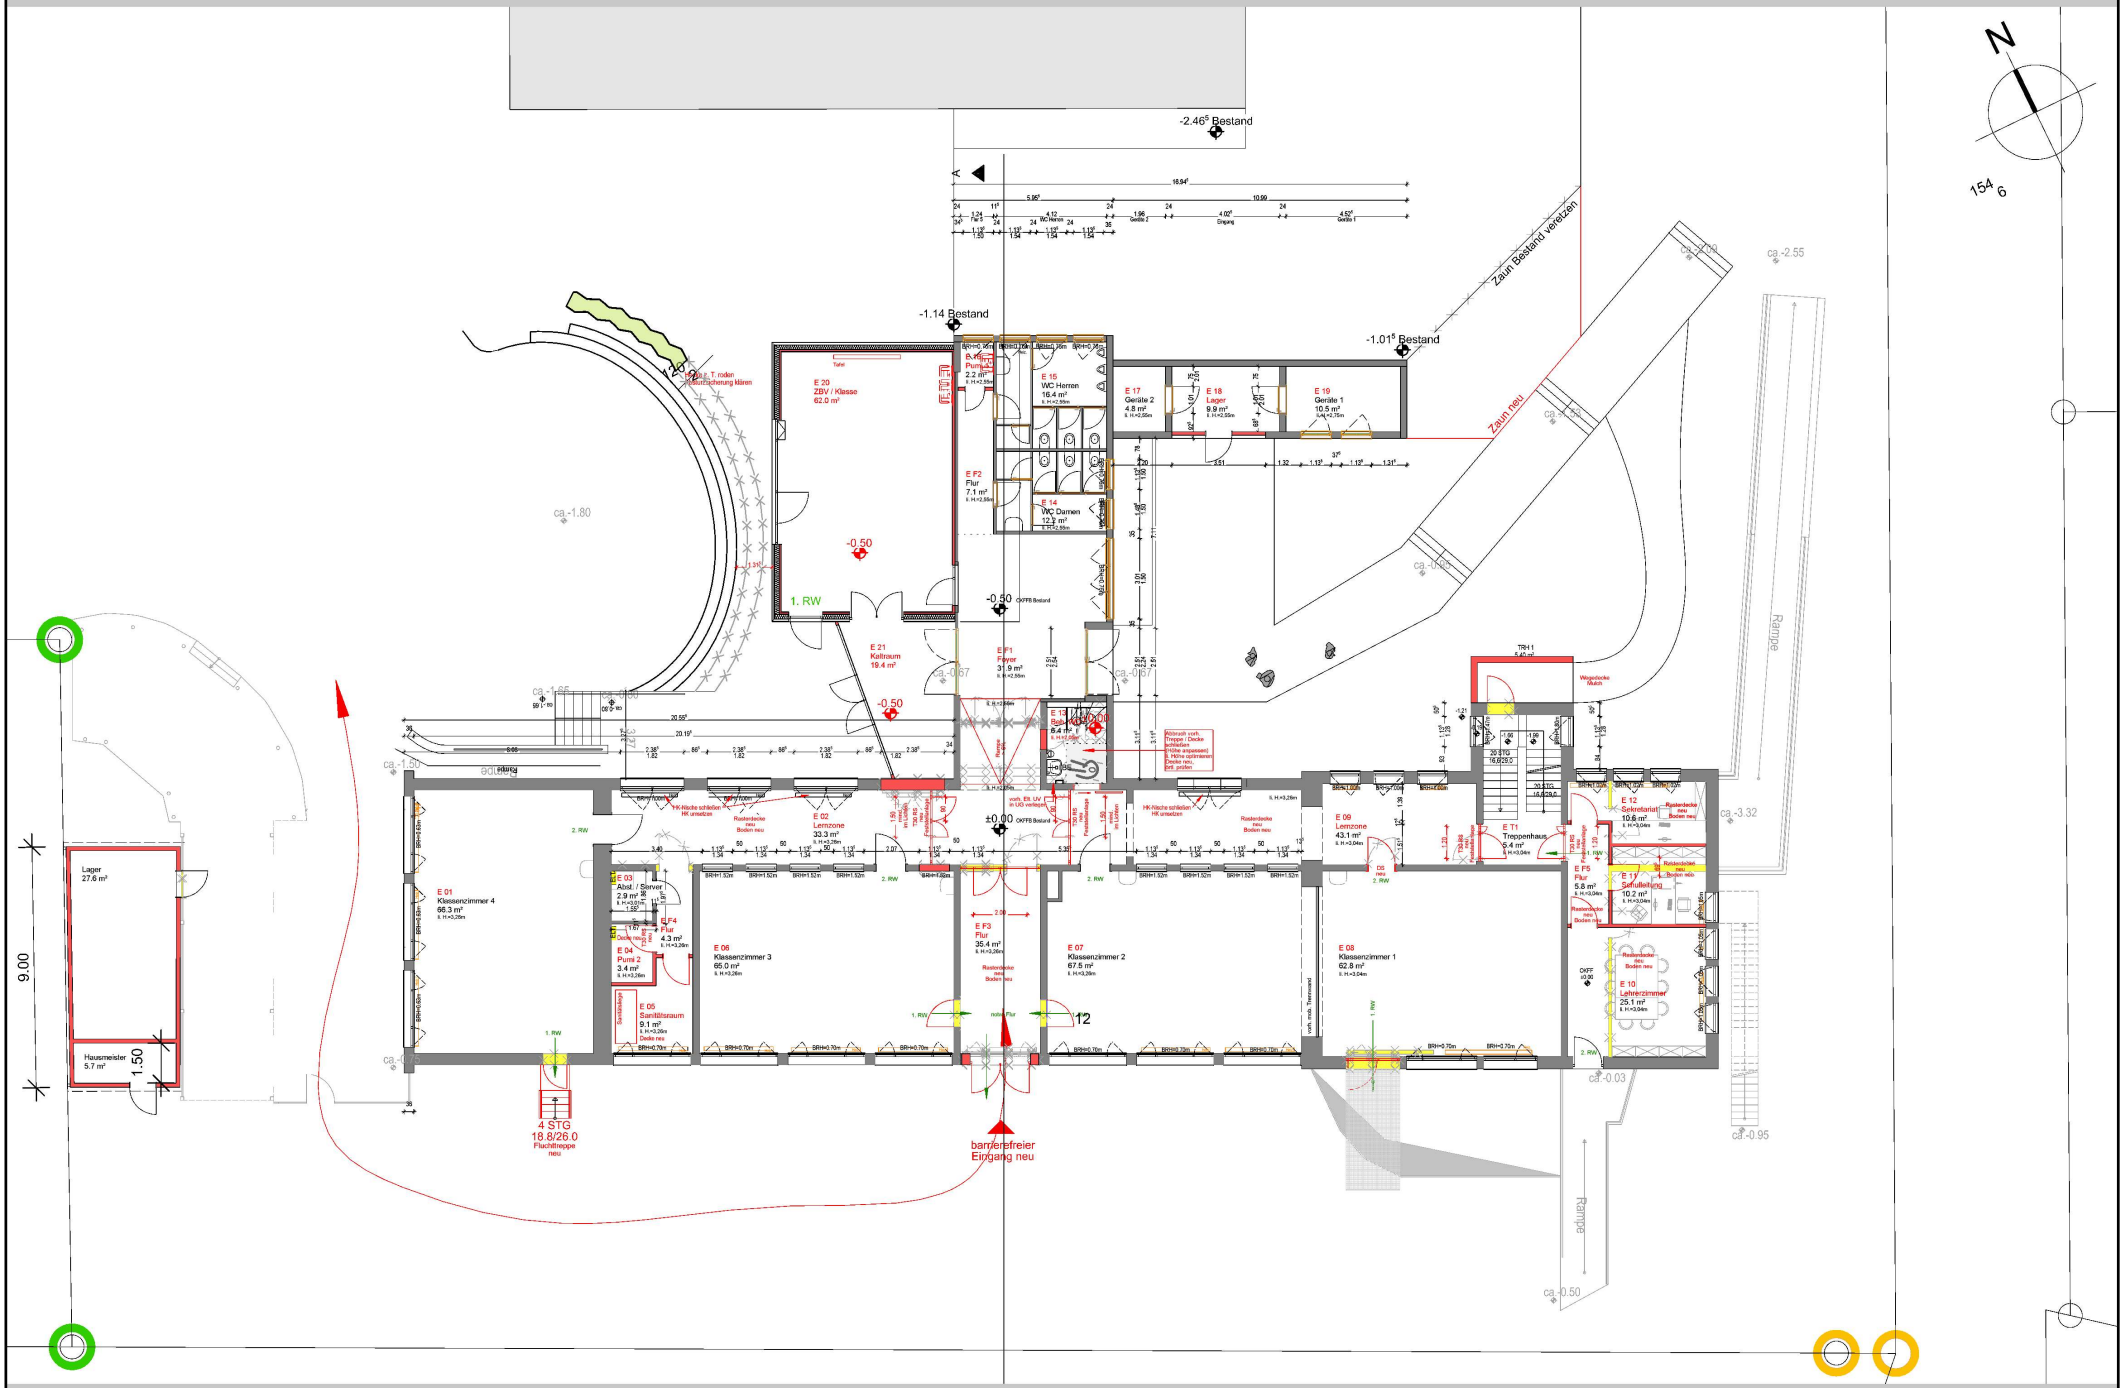
N
-2.46 Bestand
-1.14 Bestand
-1.01 Bestand
Zaun Bestand versetzen
Zaun neu
E 20
ZBV / Klasse
62.8 m²
E 15
WC Herren
16.4 m²
E 17
Geräte 2
4.8 m²
E 18
Lager
9.9 m²
E 19
Geräte 1
10.5 m²
E F2
Flur
7.1 m²
E 14
WC Damen
12.2 m²
-0.50
1. RW
E 21
Kaltraum
19.4 m²
E F1
Foyer
31.9 m²
±0.00
E 01
Klassenzimmer 4
66.3 m²
E 03
Abst. / Server
2.9 m²
E 04
Pumi 2
3.4 m²
E F4
Flur
4.3 m²
E 05
Sanitätsraum
9.1 m²
E 06
Klassenzimmer 3
65.0 m²
E 02
Lernzone
33.3 m²
E F3
Flur
35.4 m²
E 07
Klassenzimmer 2
67.5 m²
E 08
Klassenzimmer 1
62.8 m²
E 09
Lernzone
43.1 m²
E T1
Treppenhaus
5.4 m²
E F5
Flur
5.8 m²
E 12
Gemeinsam
10.6 m²
E 11
Sanitätsraum
10.2 m²
E 10
Lehrerzimmer
25.1 m²
Lager
27.6 m²
Hausmeister
5.7 m²
9.00
1.50
4 STG
18.8/26.0
Fluchttreppe
neu
barrierefreier
Eingang neu
Rampe
ca.-1.80
ca.-2.55
ca.-3.32
ca.-0.95
ca.-0.50
ca.-0.03
154 6

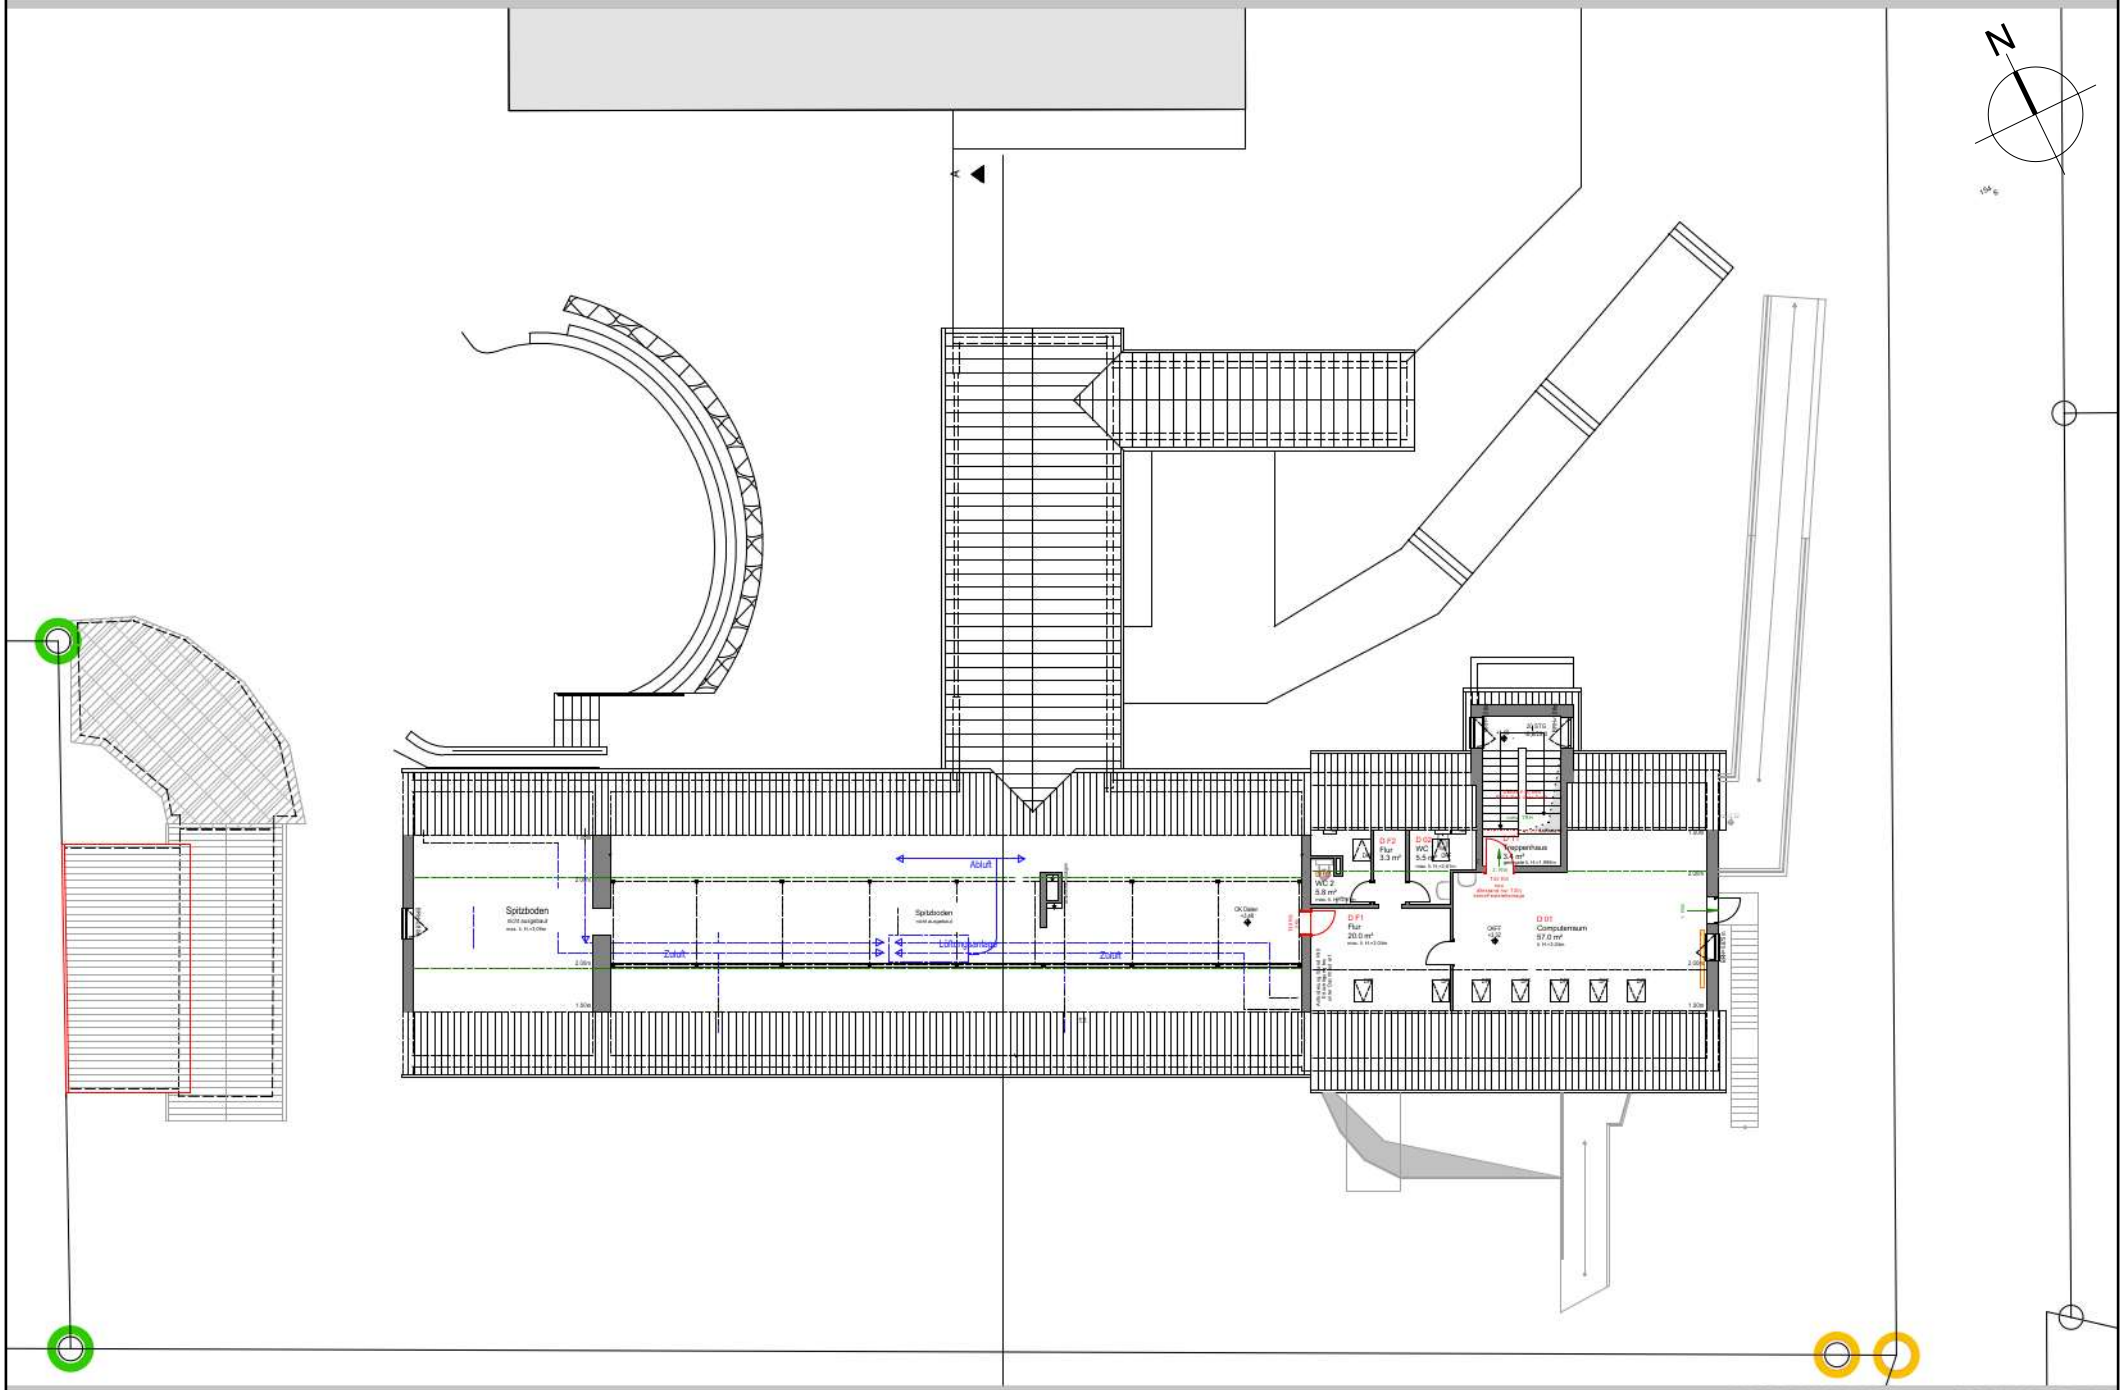

GRUNDRISS DACHGESCHOSS M. 1:200

01.12.2025

KORNHAGE + SCHUBERT GmbH

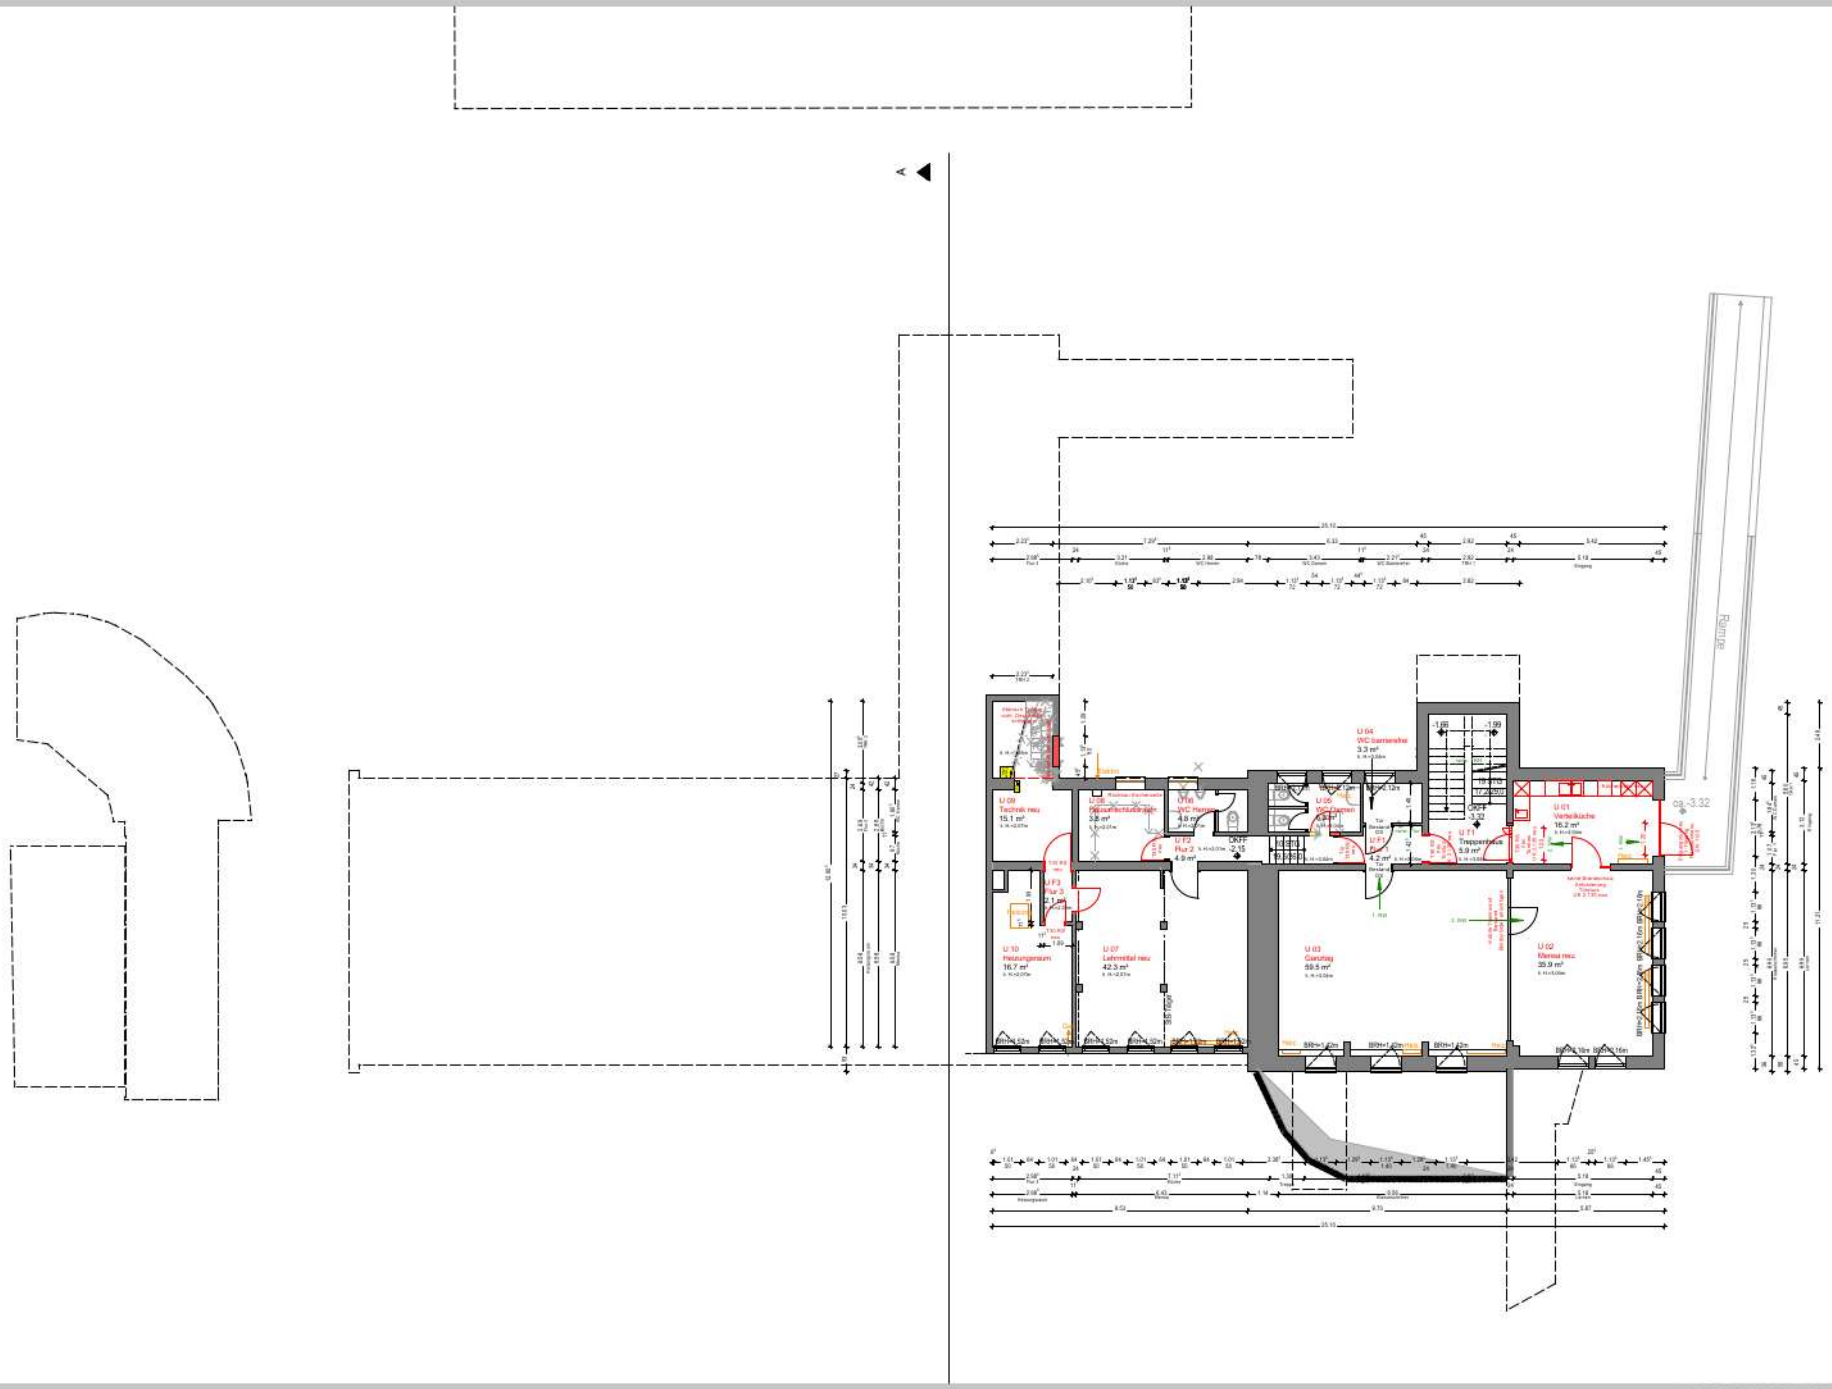
N
Rampe
U 09
Technik neu
15.1 m²
U 10
Heizungsraum
16.7 m²
U 07
Lehrmittel neu
42.3 m²
U 03
Garderobe
59.5 m²
U 02
Mensa neu
39.9 m²
U 01
Verteilküche
16.2 m²
U 04
WC Lehrerinnen
3.3 m²
U 05
WC Damen
4.9 m²
U 11
Treppenhaus
5.9 m²
U F2
Flur 2
4.9 m²
U F3
Flur 3
2.1 m²
U F1
Flur 1
4.2 m²
OKFF
-3.32
OKFF
-2.16
OKFF
-1.98
OKFF
-1.98
OKFF
-3.32
OKFF
-3.32
BRH+1.52m
BRH+1.52m
BRH+1.52m
BRH+1.52m
BRH+1.52m
BRH+1.52m
BRH+1.52m
BRH+1.52m
BRH+1.52m
BRH+1.52m
BRH+1.16m
BRH+1.16m
BRH+1.16