


wirksamer Flächennutzungsplan

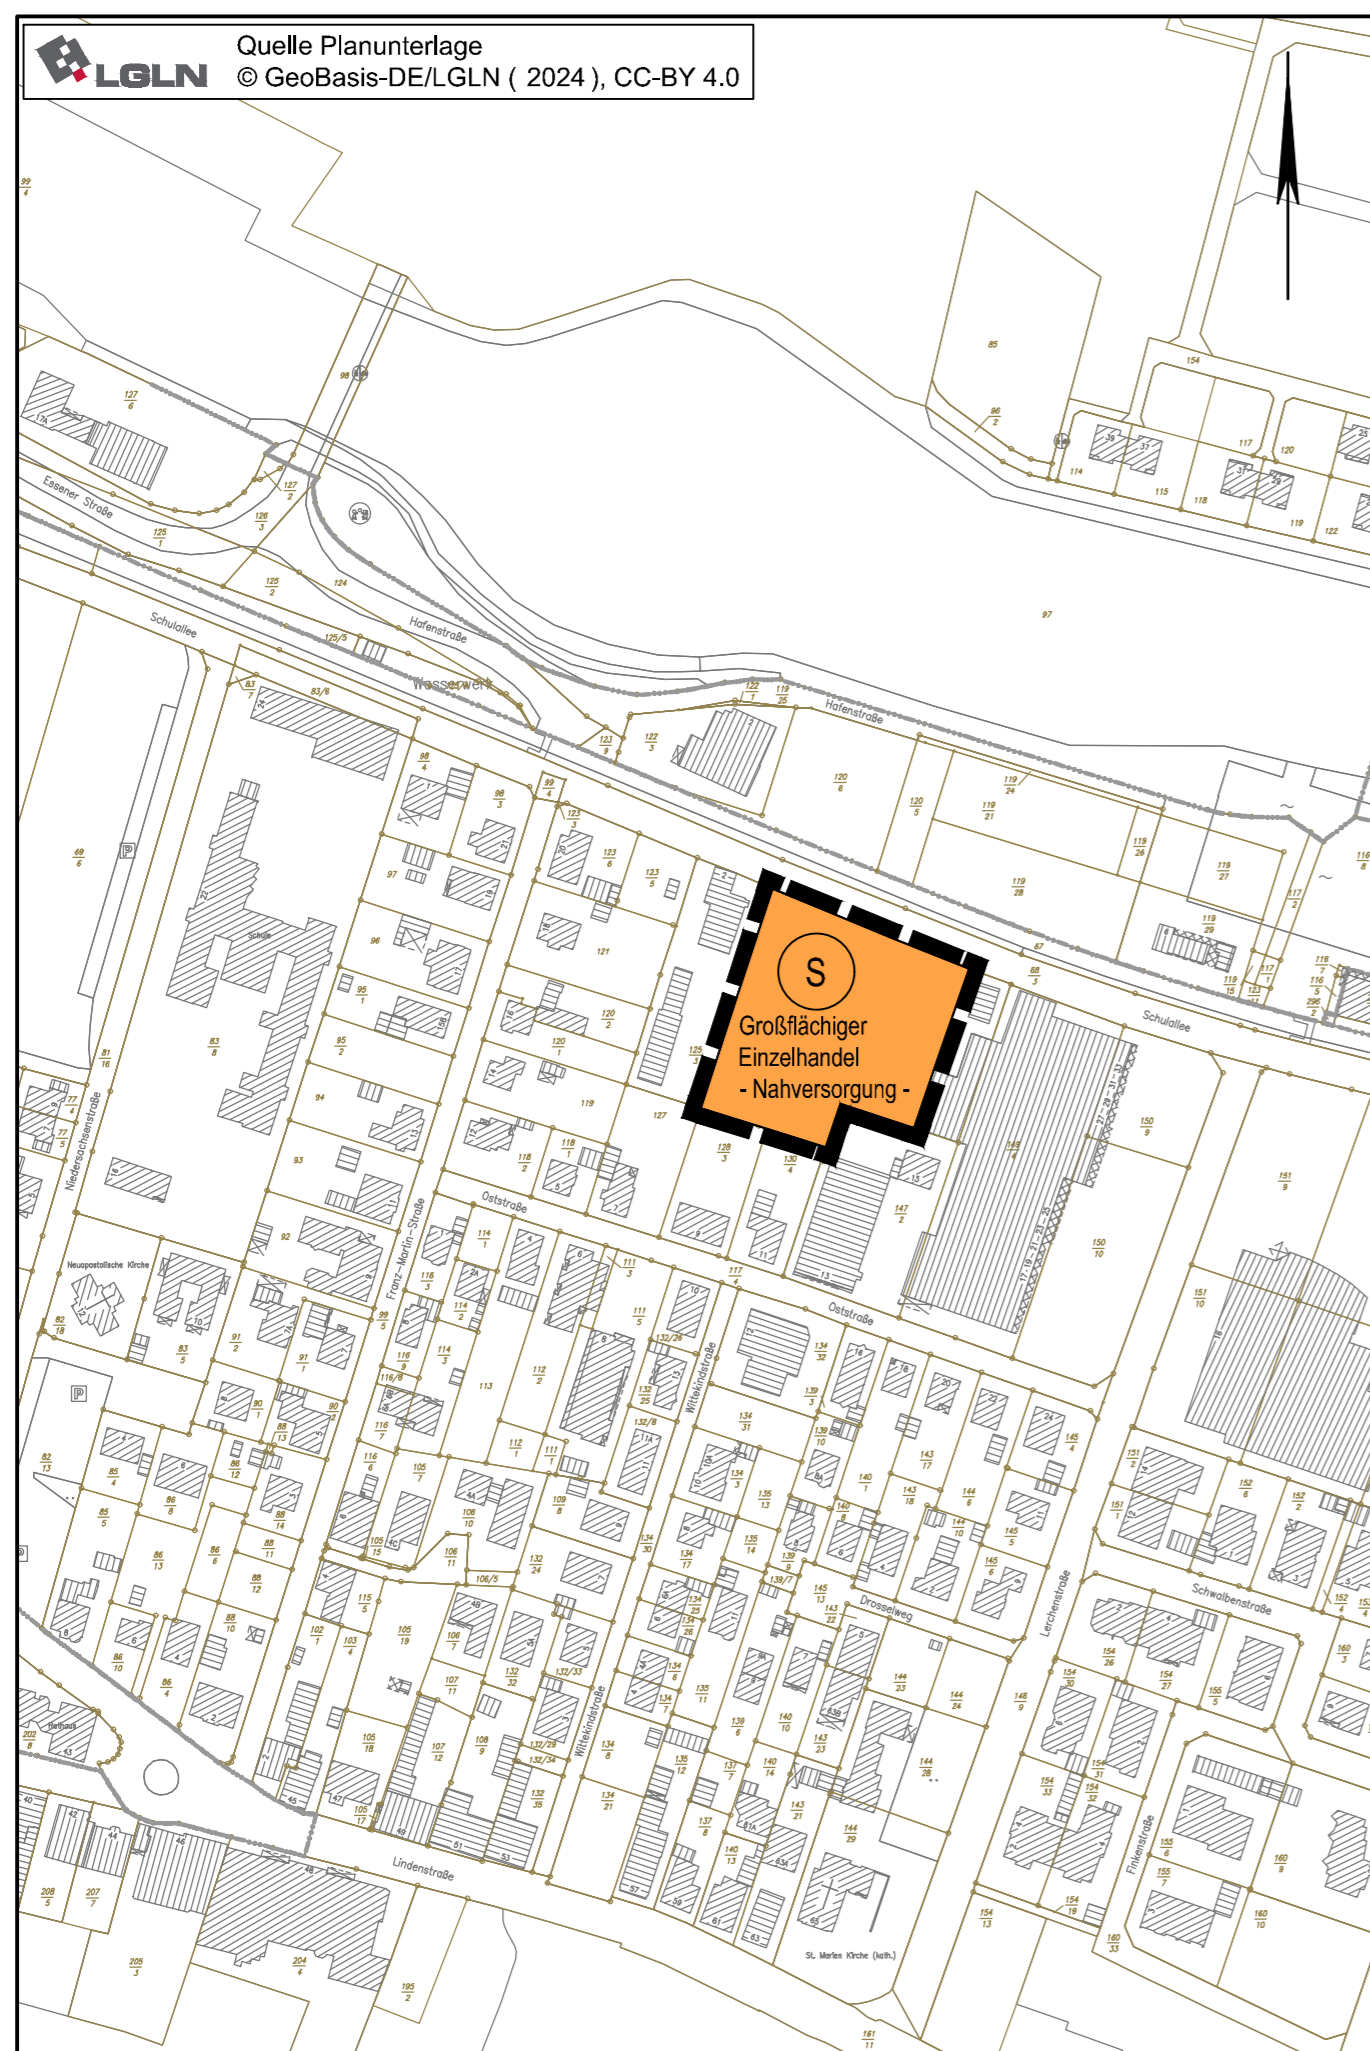

69. Flächennutzungsplanänderung

Planzeichenerklärung

Gemäß Planzeichenerverordnung 1990 vom 18.12.1990 (BGBl. 1991 I, S. 58) in der aktuell gültigen Fassung und der Baunutzungsverordnung vom 21.11.2017 (BGBl. I, S. 3786) in der aktuell gültigen Fassung.

Art der baulichen Nutzung
(gem. § 5 Abs. 2 Nr. 1 BauGB i.V.m. § 1 Abs. 1 BauNVO)

S Sonderbaufläche: Großflächiger Einzelhandel - Nahversorgung -

Sonstige Planzeichen

— — — — — Geltungsbereich der Flächennutzungsplanänderung

PRÄAMBEL UND AUSFERTIGUNG DER FLÄCHENNUTZUNGSPLANÄNDERUNG

Aufgrund des § 1 Abs. 3 des Baugesetzbuches (BauGB) vom 03.11.2017 (BGBl. I, S. 3634) in der aktuell gültigen Fassung und der §§ 10 und 58 des Niedersächsischen Kommunalverfassungsgesetzes (NKomVG) vom 17.12.2010 (Nds. GVBl. 2010 S. 576) in der aktuell gültigen Fassung hat der Rat der Gemeinde Bad Essen diese Flächennutzungsplanänderung beschlossen.

Bad Essen, den (SIEGEL) Der Bürgermeister
.....

Aufstellungsbeschluss

Der Rat/Verwaltungsausschuss der Gemeinde Bad Essen hat in seiner Sitzung am die Aufstellung der Flächennutzungsplanänderung beschlossen. Der Aufstellungsbeschluss ist gemäß § 2 Abs. 1 BauGB am ortsüblich bekannt gemacht worden.

Bad Essen, den Der Bürgermeister
.....

Planunterlage

Kartengrundlage: Liegenschaftskarte
Maßstab: 1:5000
Quelle: Auszug aus dem Geobasisdaten der Niedersächsischen Vermessungs- und Katasterverwaltung,



Veröffentlichung

Der Rat/Verwaltungsausschuss der Gemeinde Bad Essen hat in seiner Sitzung am dem Entwurf der Flächennutzungsplanänderung und der Begründung zugestimmt und seine Veröffentlichung gemäß § 3 Abs. 2 BauGB beschlossen.

Ort und Dauer der Veröffentlichung wurden am ortsüblich bekannt gemacht.

Der Entwurf der Flächennutzungsplanänderung mit der Begründung und die wesentlichen, bereits vorliegenden umweltbezogenen Stellungnahmen wurden vom bis gemäß § 3 Abs. 2 BauGB veröffentlicht.

Gemäß § 4a Abs. 2 BauGB sind gleichzeitig die Stellungnahmen der Behörden und sonstigen Träger öffentlicher Belange gemäß § 4 Abs. 2 BauGB eingeholt worden.

Bad Essen, den Der Bürgermeister
.....

Erneute Veröffentlichung

Der Rat/Verwaltungsausschuss der Gemeinde Bad Essen hat in seiner Sitzung am dem geänderten Entwurf des Bebauungsplans und der Begründung zugestimmt und die erneute Veröffentlichung gemäß § 4a Abs. 3 Satz 2 BauGB beschlossen.

Ort und Dauer der erneuten Veröffentlichung wurden am ortsüblich bekannt gemacht.

Der Entwurf des Bebauungsplans mit der Begründung und die wesentlichen, bereits vorliegenden umweltbezogenen Stellungnahmen wurden vom bis gemäß § 3 Abs. 2 BauGB erneut veröffentlicht.

Gleichzeitig sind die Stellungnahmen der Behörden und sonstigen Träger öffentlicher Belange erneut eingeholt worden.

Bad Essen, den Der Bürgermeister
.....

Feststellungsbeschluss

Der Rat der Gemeinde Bad Essen hat nach Prüfung der Stellungnahmen gemäß §§ 3 Abs. 2 und 4 Abs. 2 BauGB die Flächennutzungsplanänderung nebst Begründung in seiner Sitzung am beschlossen.

Bad Essen, den Der Bürgermeister
.....

Genehmigung

Die Flächennutzungsplanänderung ist mit Verfügung (Az.:) vom heutigen Tage unter Auflagen/mit Maßgaben/mit Ausnahme der durch kenntlich gemachten Teile gemäß § 6 BauGB genehmigt.

Osnabrück, den Landkreis Osnabrück
Die Landrätin
Im Auftrag
.....
(Unterschrift)

Beitriffsbeschluss

Der Rat der Gemeinde Bad Essen ist den in der Genehmigungsverfügung vom (AZ.:) aufgeführten Auflagen/Maßgaben/Ausnahmen in seiner Sitzung am beigetreten.

Der betroffenen Öffentlichkeit, sowie den berührten Behörden und sonstigen Trägern öffentlicher Belange wurde mit Schreiben vom gemäß § 4a Abs. 3, Satz 4 BauGB Gelegenheit zur Stellungnahme bis zum gegeben.

Ort und Dauer der öffentlichen Auslegung wurden am ortsüblich bekannt gemacht.

Die Flächennutzungsplanänderung und die Begründung sind wegen der Auflagen/Maßgaben vom bis gemäß § 4a Abs. 3, Satz 1 i. V. m. § 3 Abs. 2 BauGB veröffentlicht worden.

Bad Essen, den Der Bürgermeister
.....

Bekanntmachung

Die Erteilung der Genehmigung der Flächennutzungsplanänderung ist gemäß § 6 Abs. 5 BauGB am ortsüblich bekannt gemacht worden.


Die Flächennutzungsplanänderung ist damit am wirksam geworden.

Bad Essen, den Der Bürgermeister
.....

Verletzung von Vorschriften

Innerhalb eines Jahres seit Bekanntmachung der Flächennutzungsplanänderung sind Verletzungen von Verfahrens- und Formvorschriften gemäß § 214 Abs. 1 BauGB oder beachtliche Mängel des Abwägungsvorganges gemäß § 214 Abs. 3 BauGB nicht geltend gemacht worden. Gemäß § 215 BauGB werden damit entsprechende Mängel unbeachtlich.

Bad Essen, den Der Bürgermeister
.....

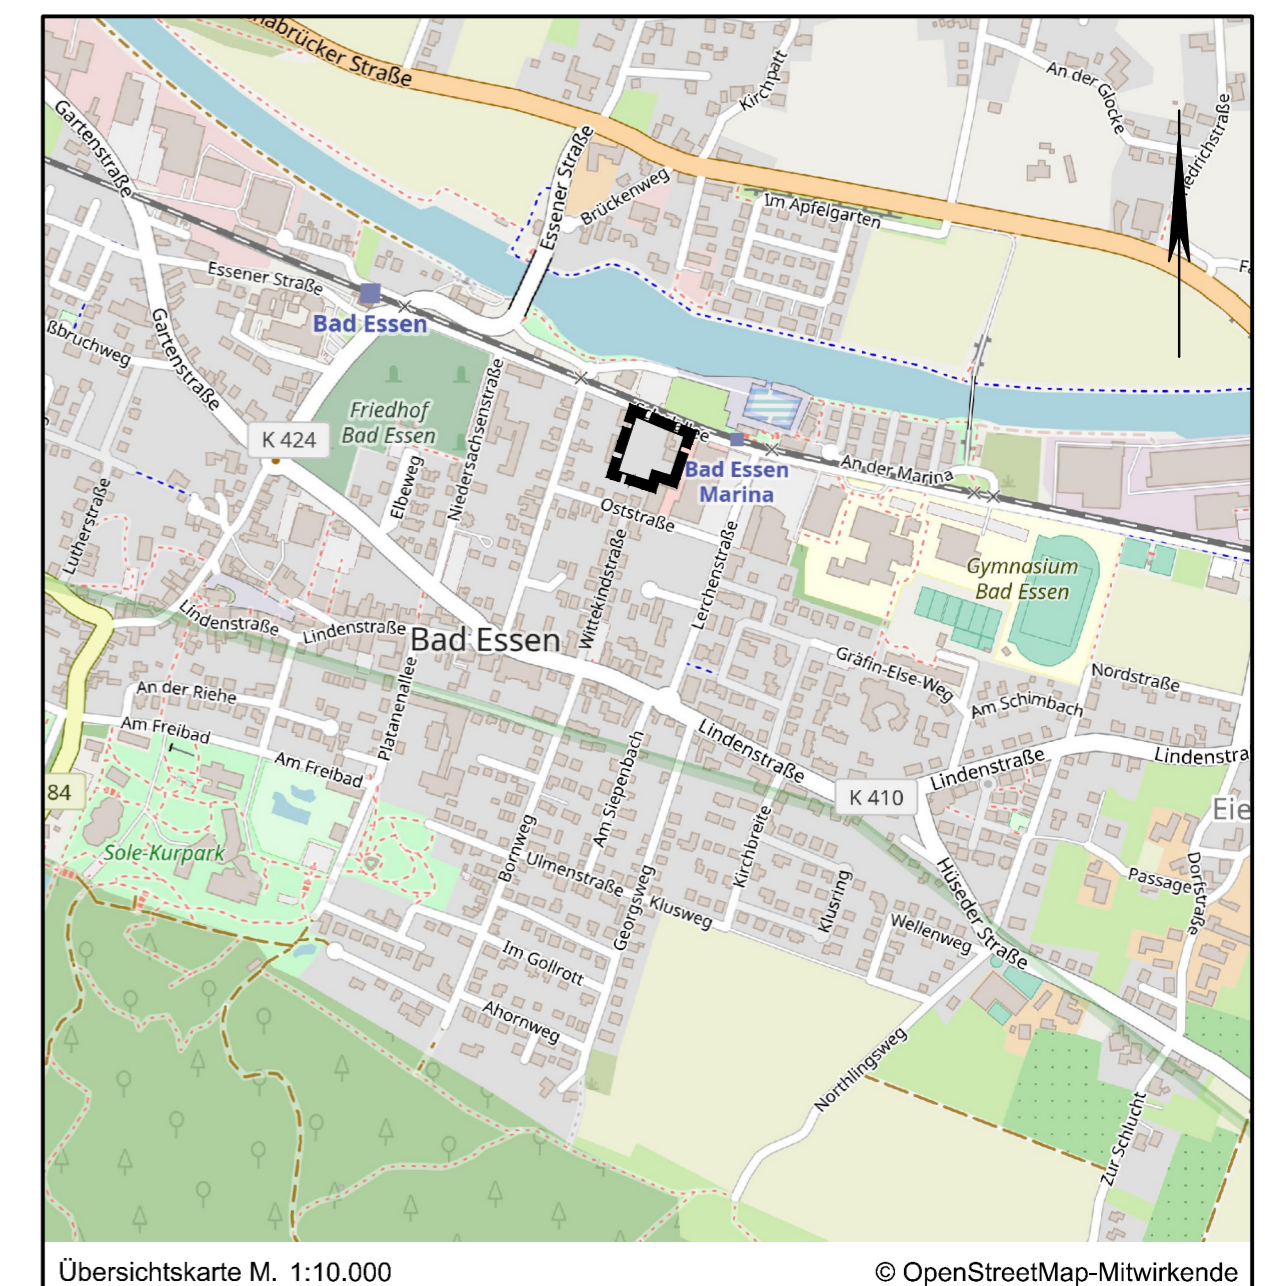

Übersichtskarte M. 1:10.000 © OpenStreetMap-Mitwirkende

Lagebezug: ETRS89 UTM 32N

Entwurfsbearbeitung:	INGENIEURPLANUNG GmbH & Co. KG Marie-Curie-Str. 4a • 49134 Wallenhorst Tel. 05407/880-0 • Fax 05407/880-88	Datum	Zeichen	
		bearbeitet	11.2025	Gr
		gezeichnet	11.2025	Hd
		geprüft		
Wallenhorst, 06.11.2025		freigegeben		

Pfad: H:\B_ESSEN\224228\PLAENE\BP\bp_fnp-69aen_03_erneut.dwg(FNP)

Gemeinde Bad Essen
Flächennutzungsplan
69. Änderung
Entwurf

Maßstab 1:2.500