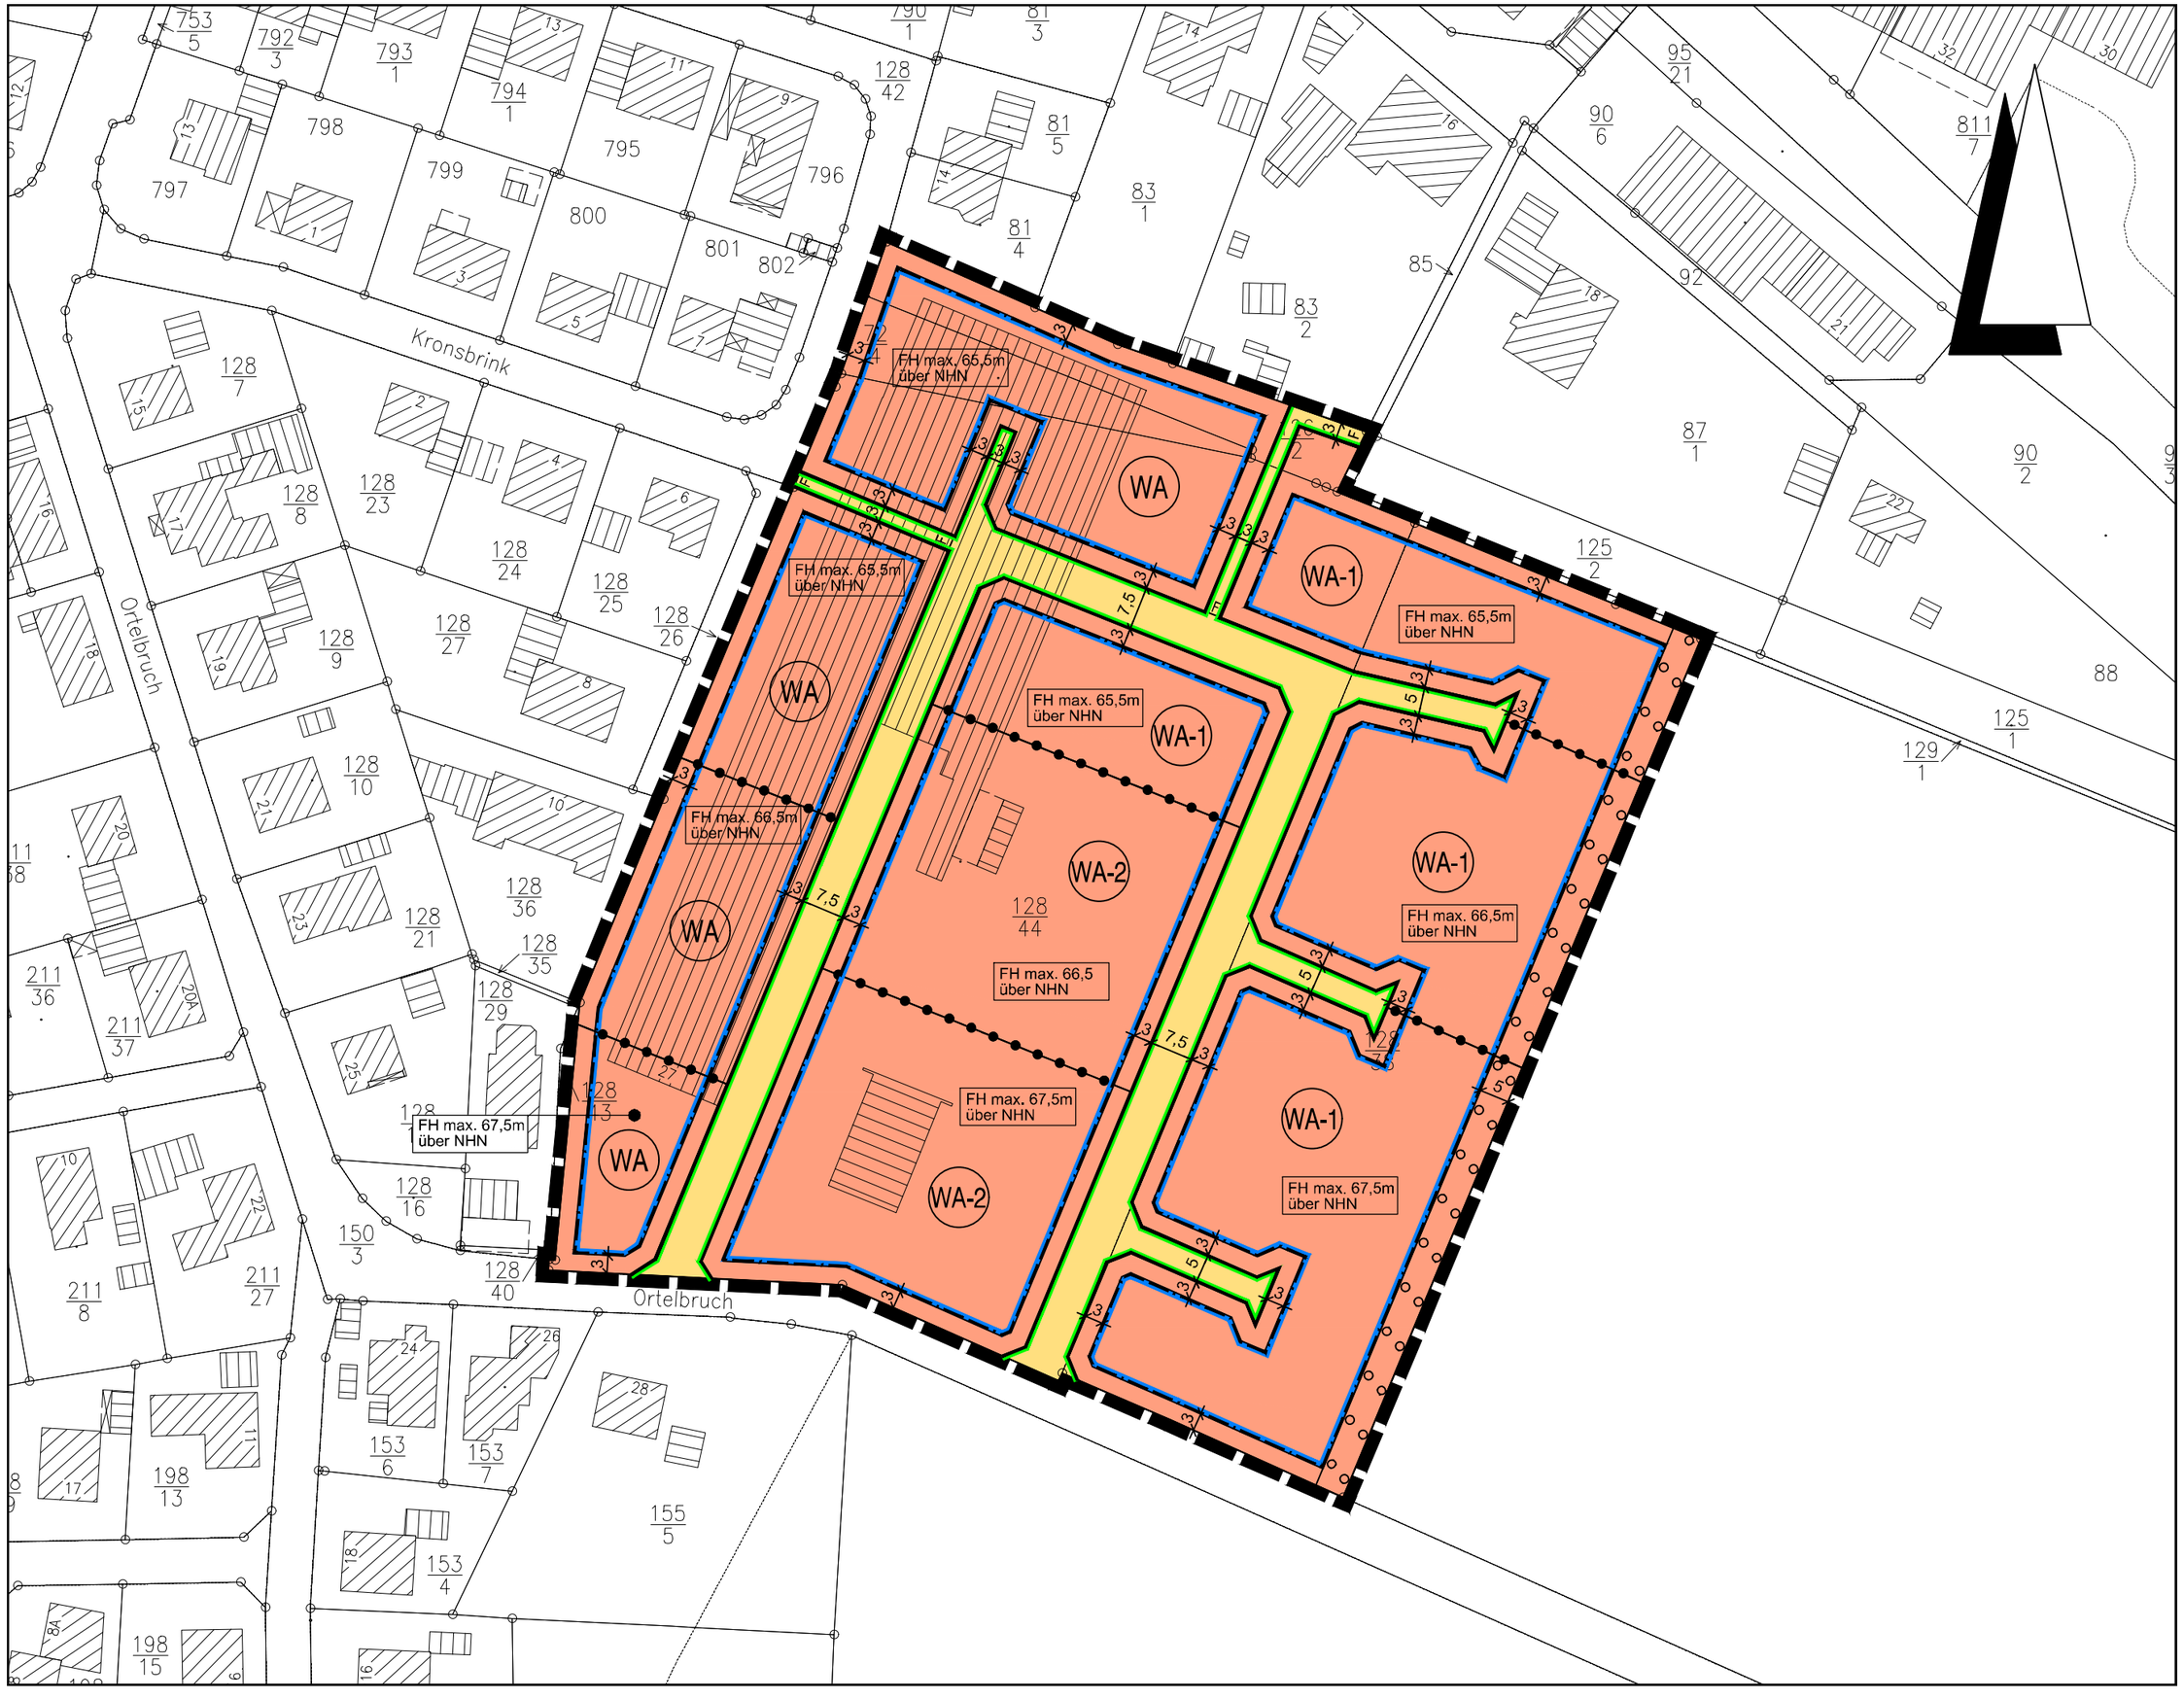

Kronsbrink
Ortelbruch
Ortelbruch
WA
WA-1
WA-2
FH max. 65,5m über NHN
FH max. 66,5m über NHN
FH max. 67,5m über NHN
FH max. 66,5 über NHN