


ST. NIKOLAI KINDERGARTEN IN BAD ESSEN ANBAU EINER KRIPPENGRUPPE



ANSICHT VON SÜDEN

ANSICHT VON OSTEN

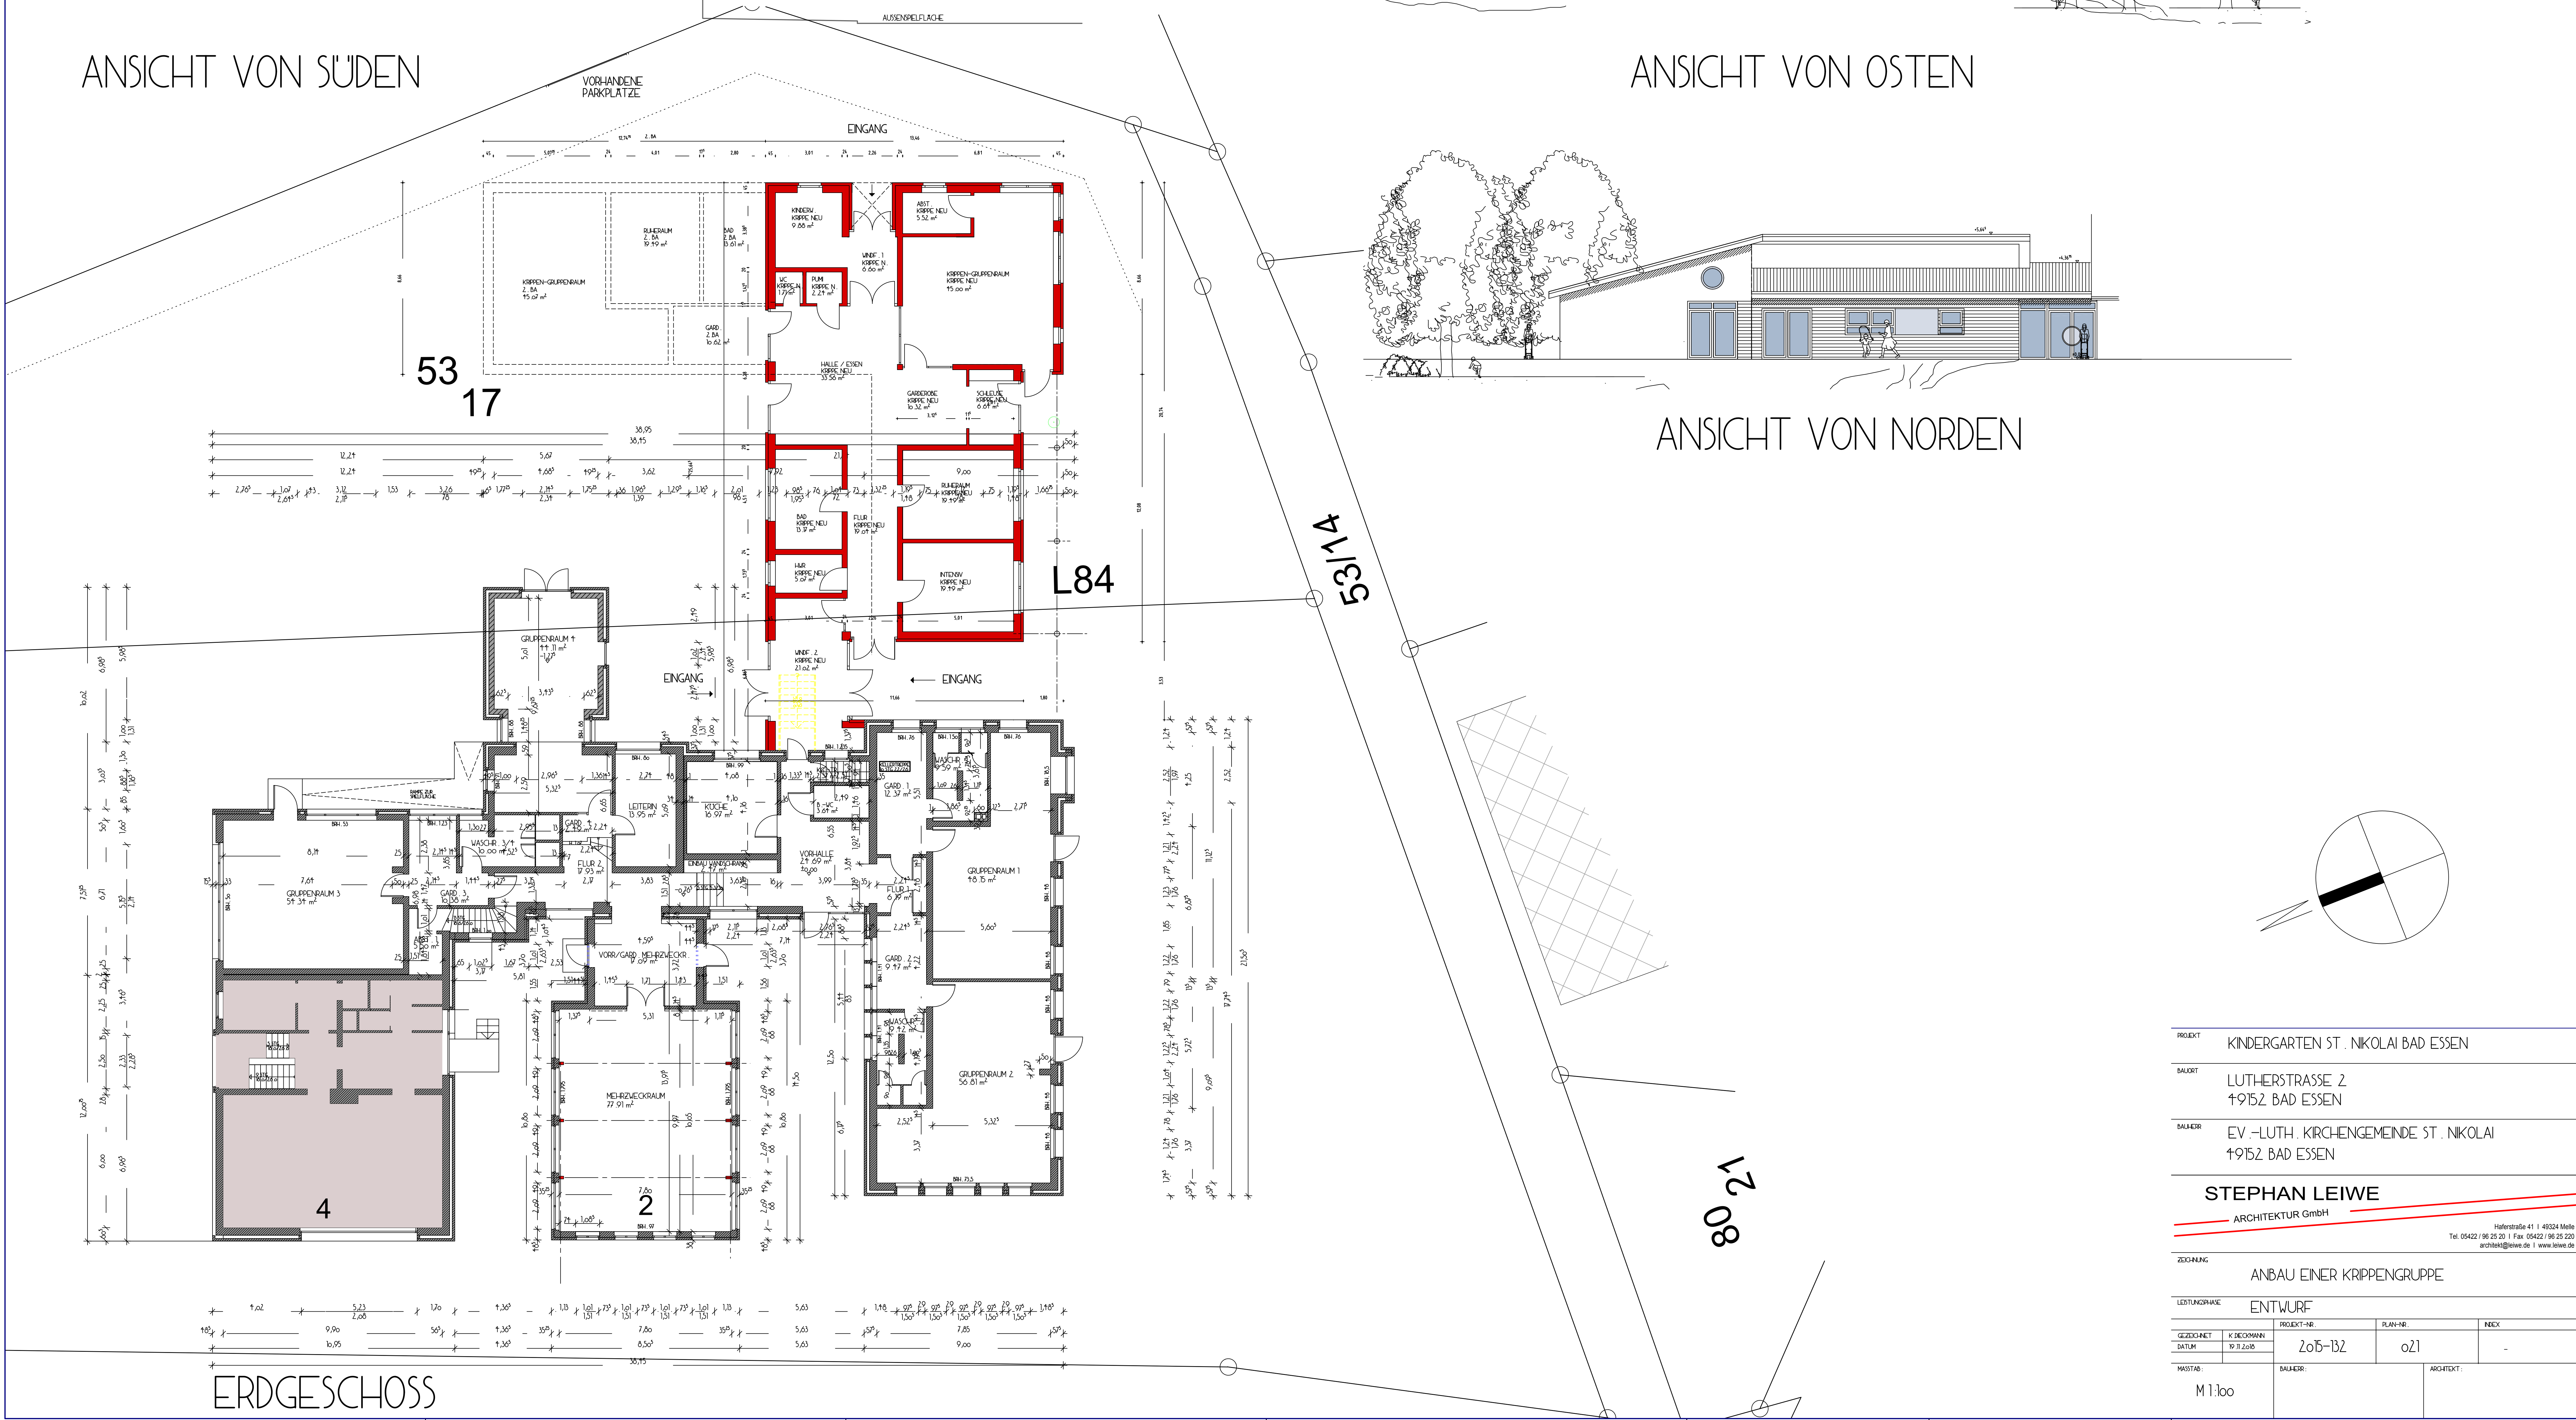

ERDGESCHOSS

PROJEKT	KINDERGARTEN ST. NIKOLAI BAD ESSEN		
BAUORT	LUTHERSTRASSE 2 49152 BAD ESSEN		
BAUHER	EV.-LUTH. KIRCHENGEMEINDE ST. NIKOLAI 49152 BAD ESSEN		
STEPHAN LEIWE ARCHITEKTUR GmbH Hafenstraße 41 48324 Melle Tel. 05422 / 96 25 20 Fax 05422 / 96 25 220 architekt@lewe.de www.lewe.de			
ZUSÄTZLICH	ANBAU EINER KRIPPENGRUPPE		
LEISTUNGSRH	ENTWURF		
GEZEICHNET	K. BECKMANN	PROJEKT-NR.	PLAN-NR.
DATUM	19.11.2018	2015-132	021
MAßSTAB:	M 1:100		ARCHITEKT: