


ST. NIKOLAI KINDERGARTEN IN BAD ESSEN ANBAU EINER KRIPPENGRUPPE

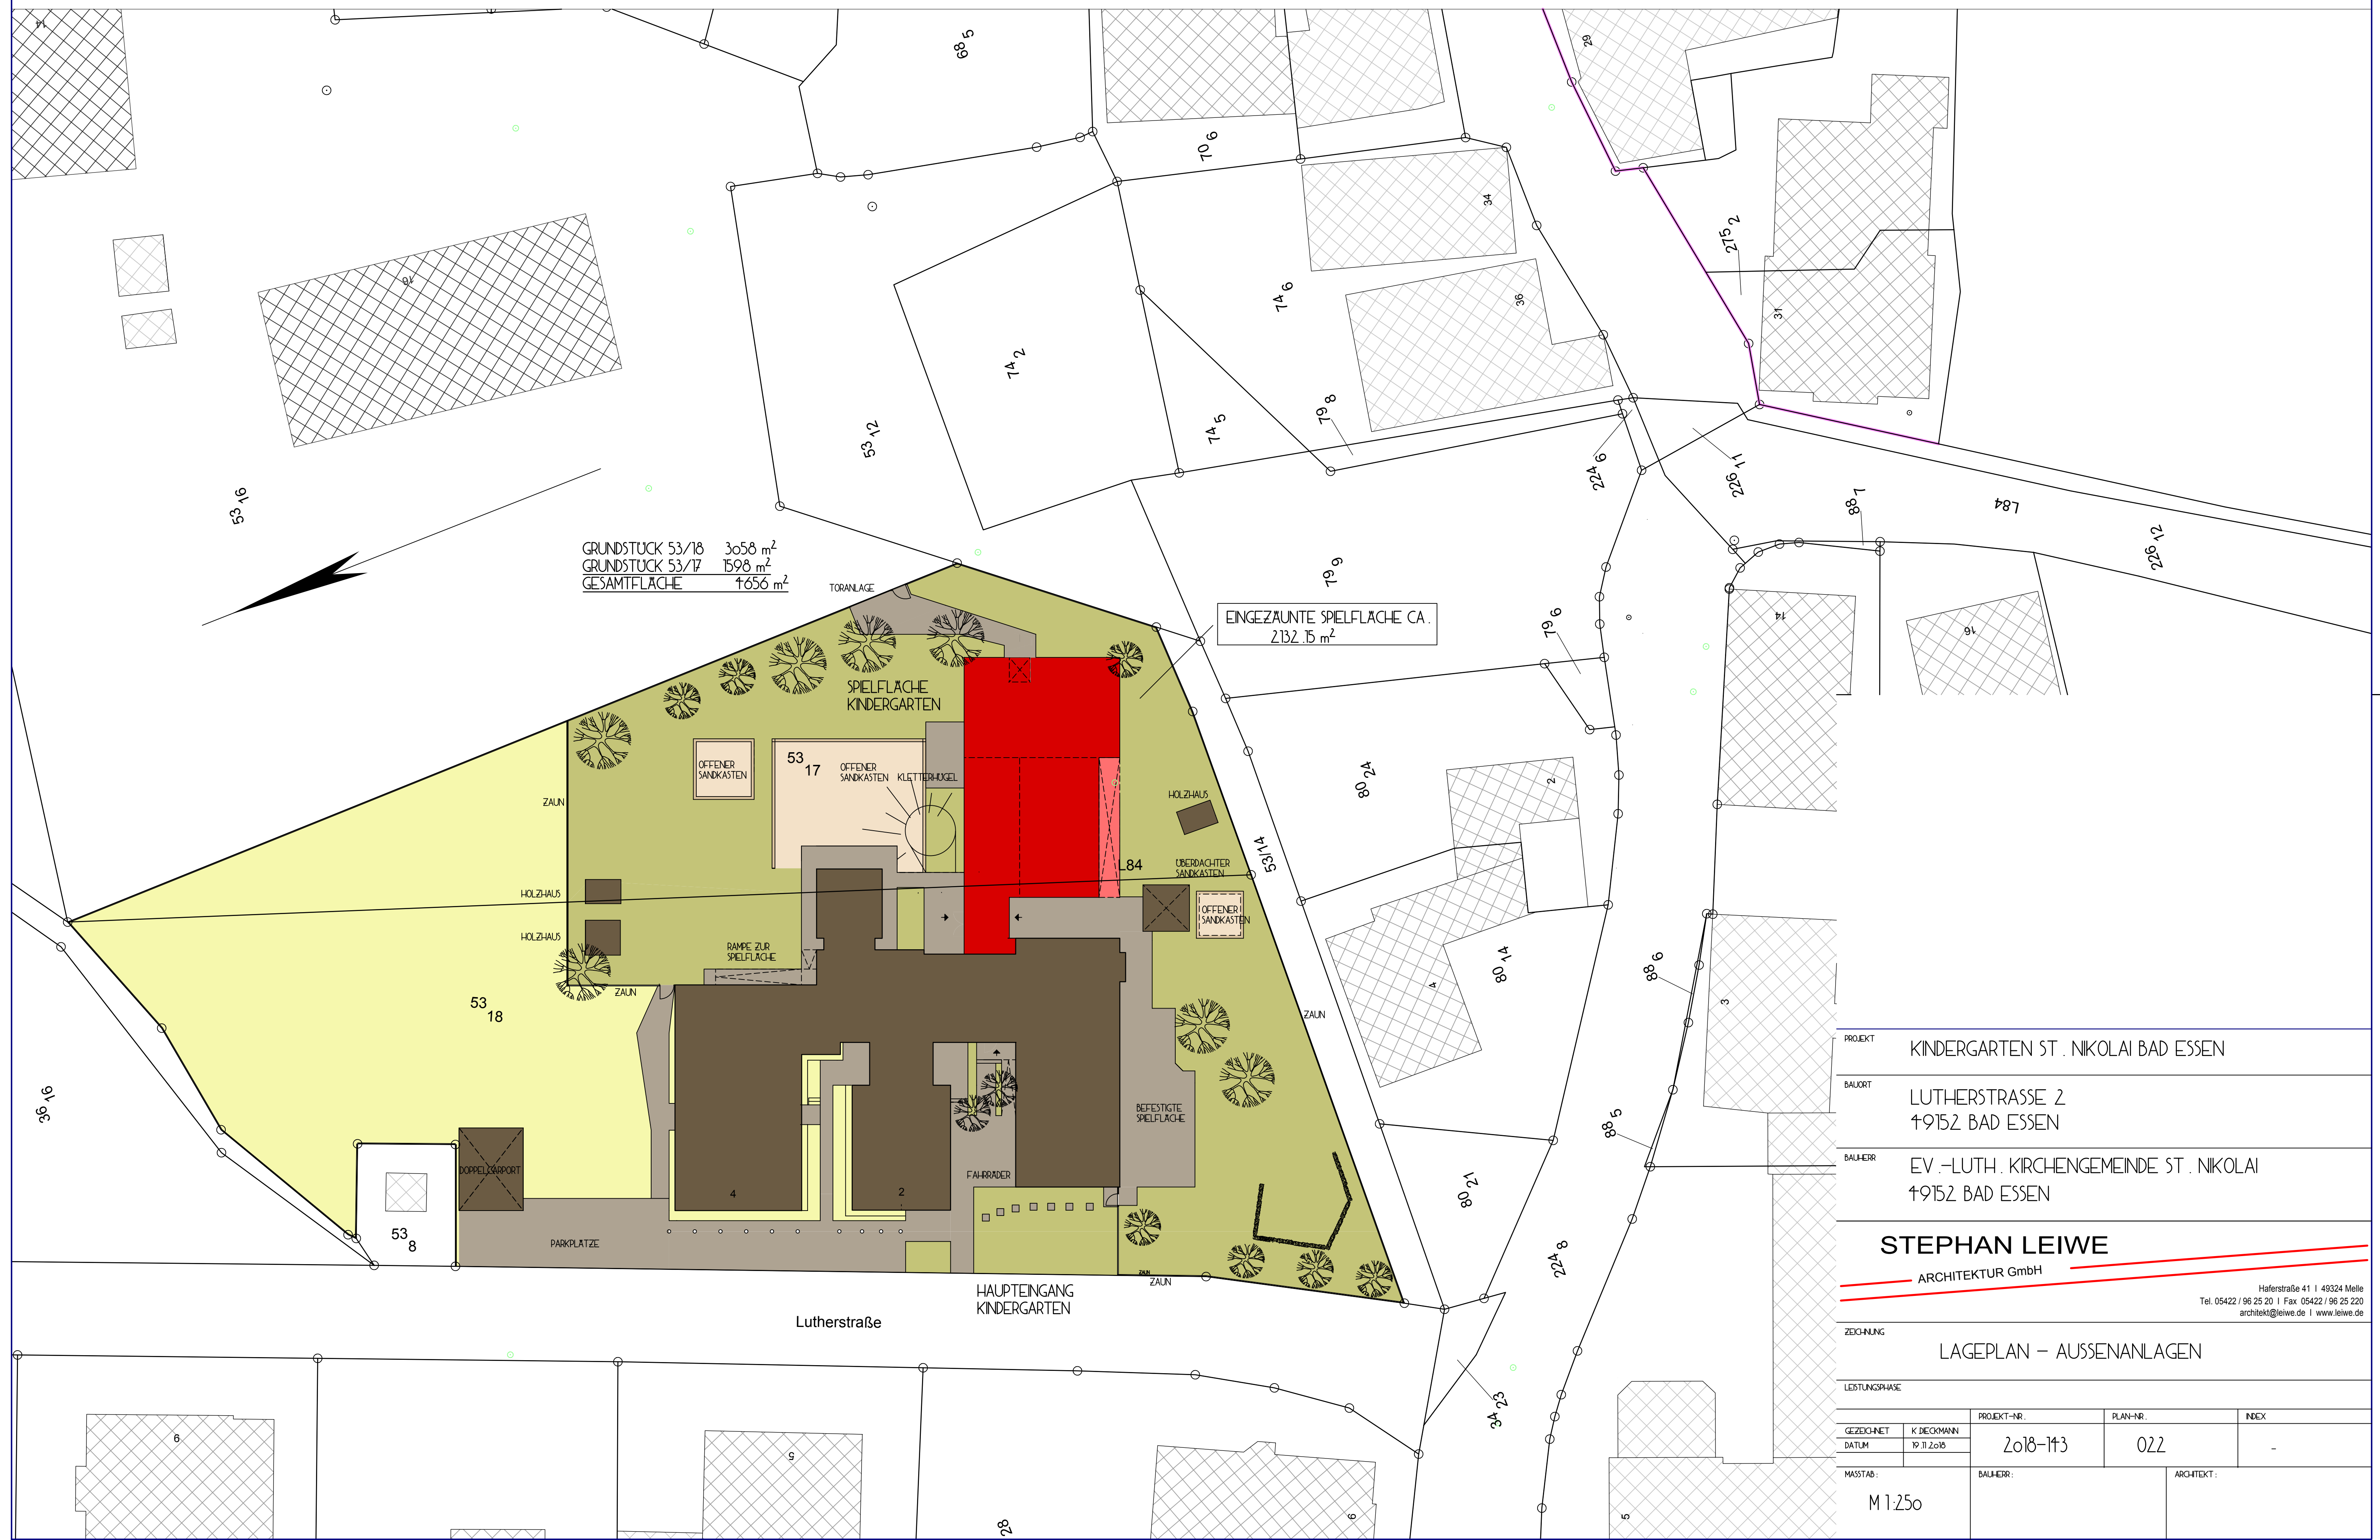

PROJEKT		KINDERGARTEN ST. NIKOLAI BAD ESEN	
BAUORT		LUTHERSTRASSE 2 49152 BAD ESEN	
BAUHERR		EV.-LUTH. KIRCHENGEMEINDE ST. NIKOLAI 49152 BAD ESEN	
STEPHAN LEIWE ARCHITEKTUR GmbH Haferstraße 41 49324 Melle Tel. 05422 / 96 25 20 Fax 05422 / 96 25 220 architekt@leiwe.de www.leiwe.de			
ZEICHNUNG			
LAGEPLAN – AUSSENANLAGEN			
LEISTUNGSPHASE			
GEZEICHNET	K. DECKMANN	PROJEKT-NR.	PLAN-NR.
DATUM	19.11.2018	2018-113	022
INDEX		-	
MASSSTAB:		BAUHERR:	ARCHITEKT:
M 1:250			