


# Kindergarten Wehrendorf

## Anbau einer Kindergartengruppe

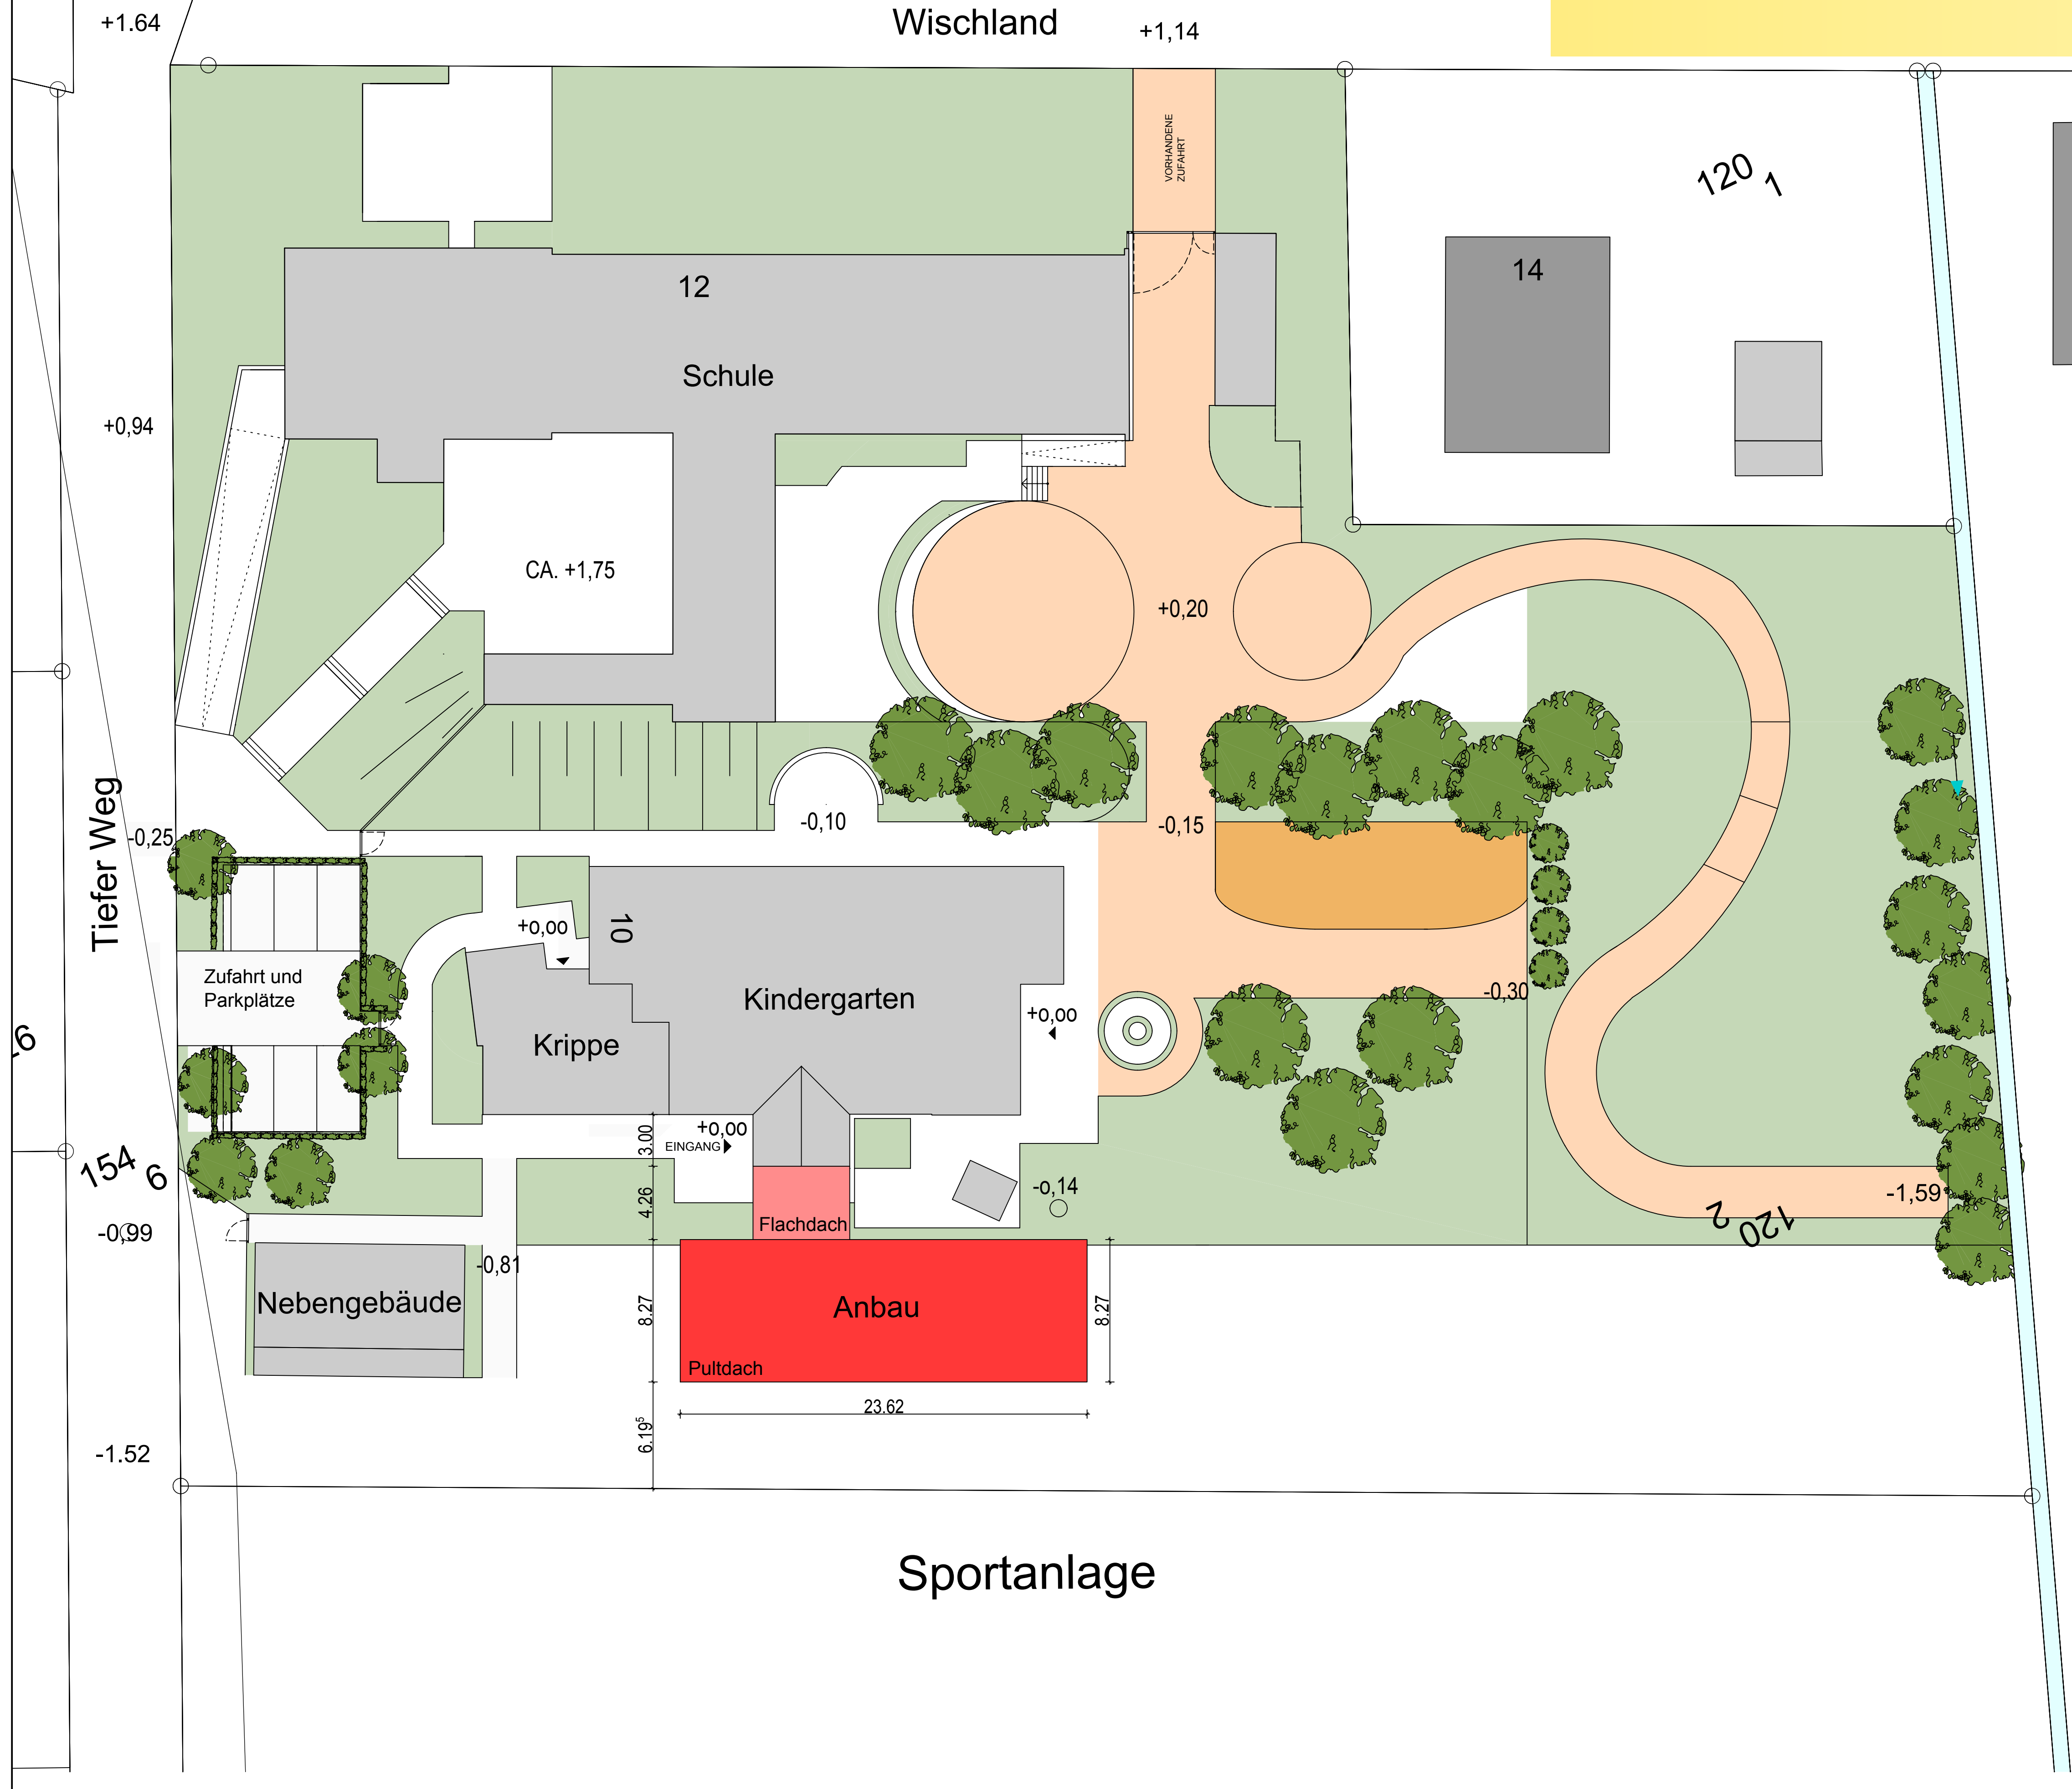

|   |  |                         |                 |            |
|---|--|-------------------------|-----------------|------------|
| PROJEKT<br>KINDERGARTEN WEHRENDORF<br>ANBAU EINER KINDERGARTENGRUPPE                                                                                    |  |                         |                 |            |
| BAUORT<br>TIEFER WEG 2<br>49152 BAD ESSEN   |  |                         |                 |            |
| BAUHERR<br>GEMEINDE BAD ESSEN<br>LINDENSTRASSE 41-43<br>49152 BAD ESSEN                                                                                 |  |                         |                 |            |
| STEPHAN LEIWE<br>ARCHITEKTUR GmbH<br>Haferstraße 41   49324 Melle<br>Tel. 05422 / 96 25 20   Fax 05422 / 96 25 220<br>architekt@leiwe.de   www.leiwe.de |  |                         |                 |            |
| ZEICHNUNG<br>LAGEPLAN   |  |                         |                 |            |
| LEISTUNGSPHASE<br>ENTWURF   |  |                         |                 |            |
| GEZEICHNET<br>L. DALAR   |  | PROJEKT-NR.<br>2018-144 | PLAN-NR.<br>028 | INDEX<br>- |
| DATUM<br>15.11.2018   |  | BAUHERR:                |                 |            |
| GEÄNDERT<br>27.11.2018   |  |                         |                 |            |
| MASSTAB:<br>M 1:200   |  | ARCHITEKT:              |                 |            |
|   |  |                         |                 |            |
| H/B = 594 / 841 (0.50m²)   |  |                         |                 |            |

Allplan 2018