




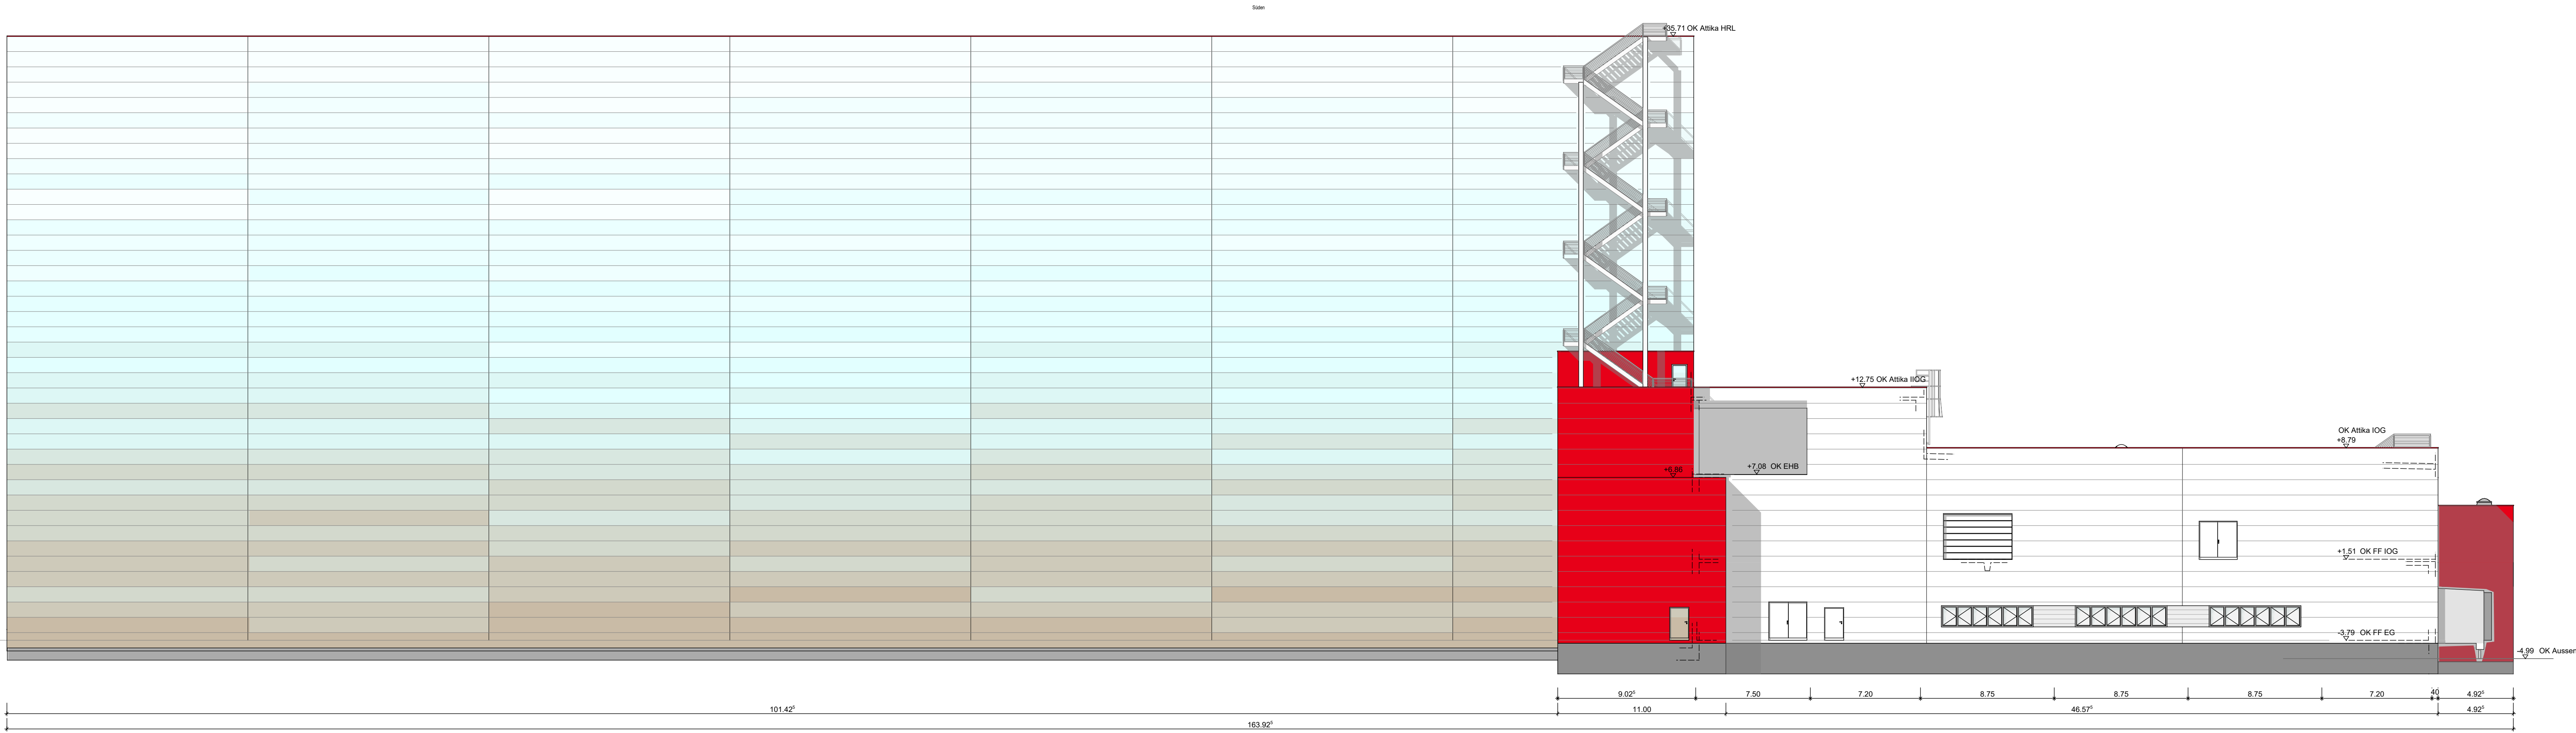


Ansicht Süd

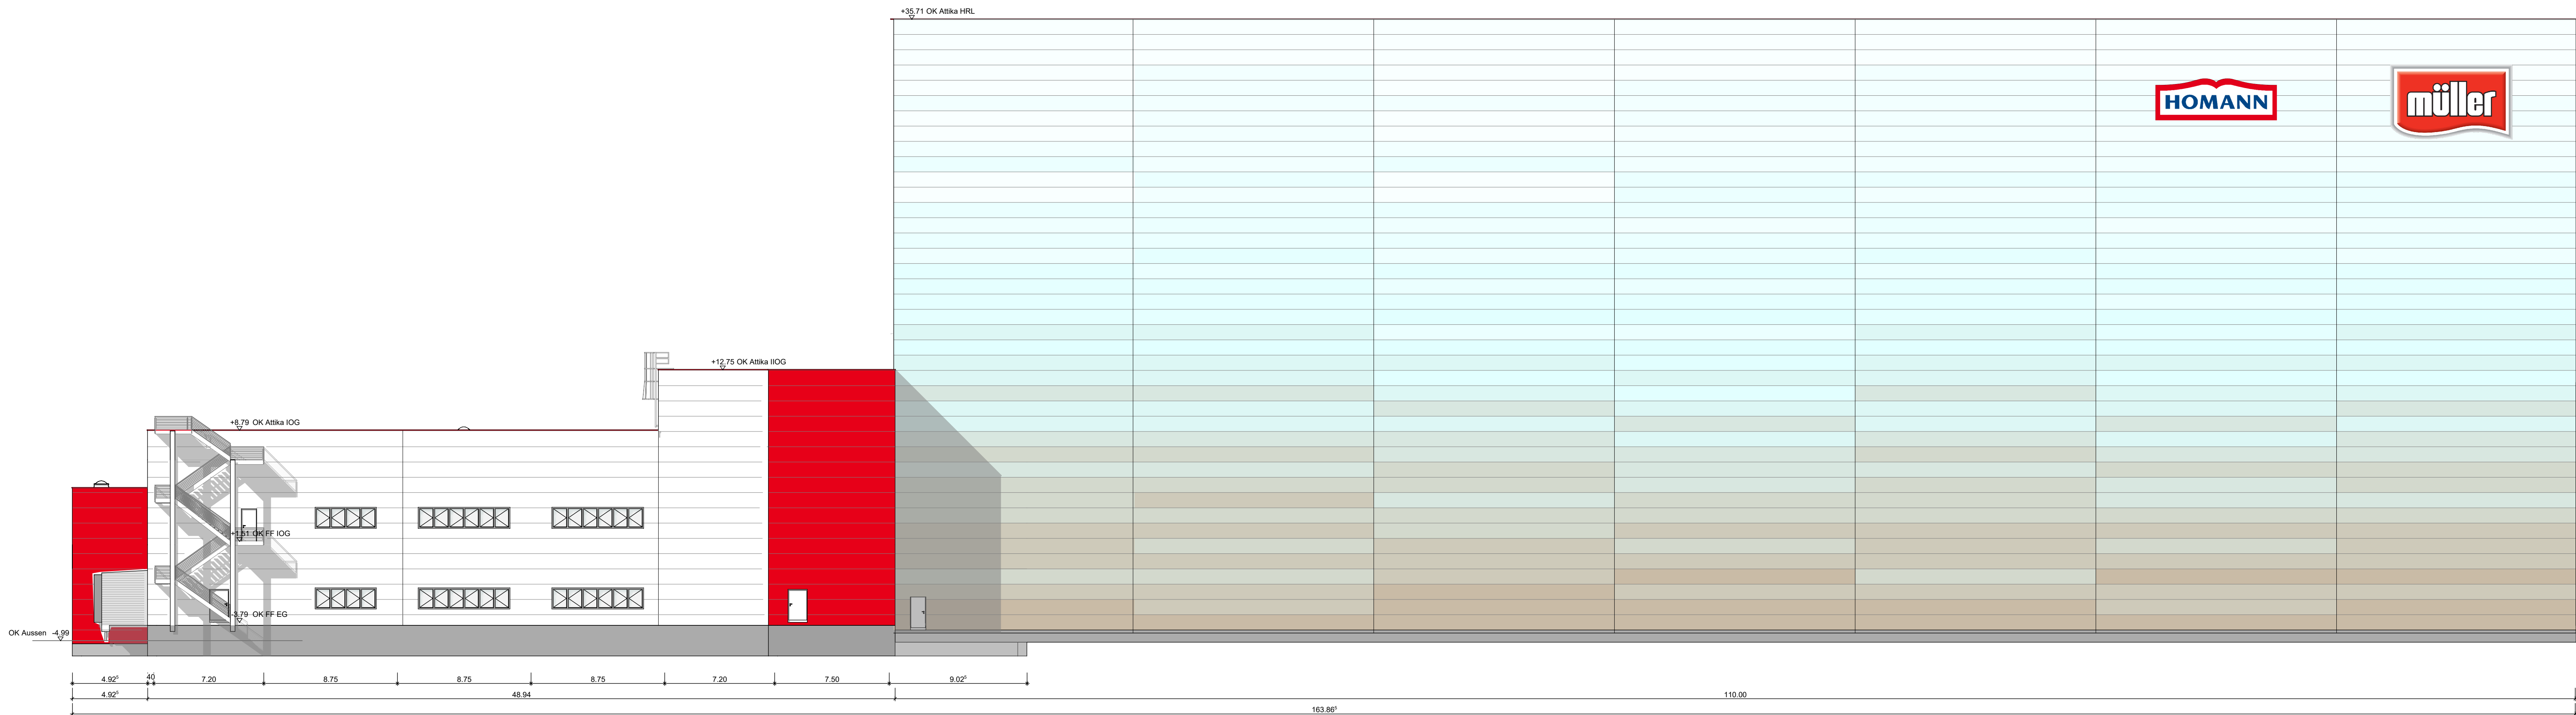

Ansicht Nord

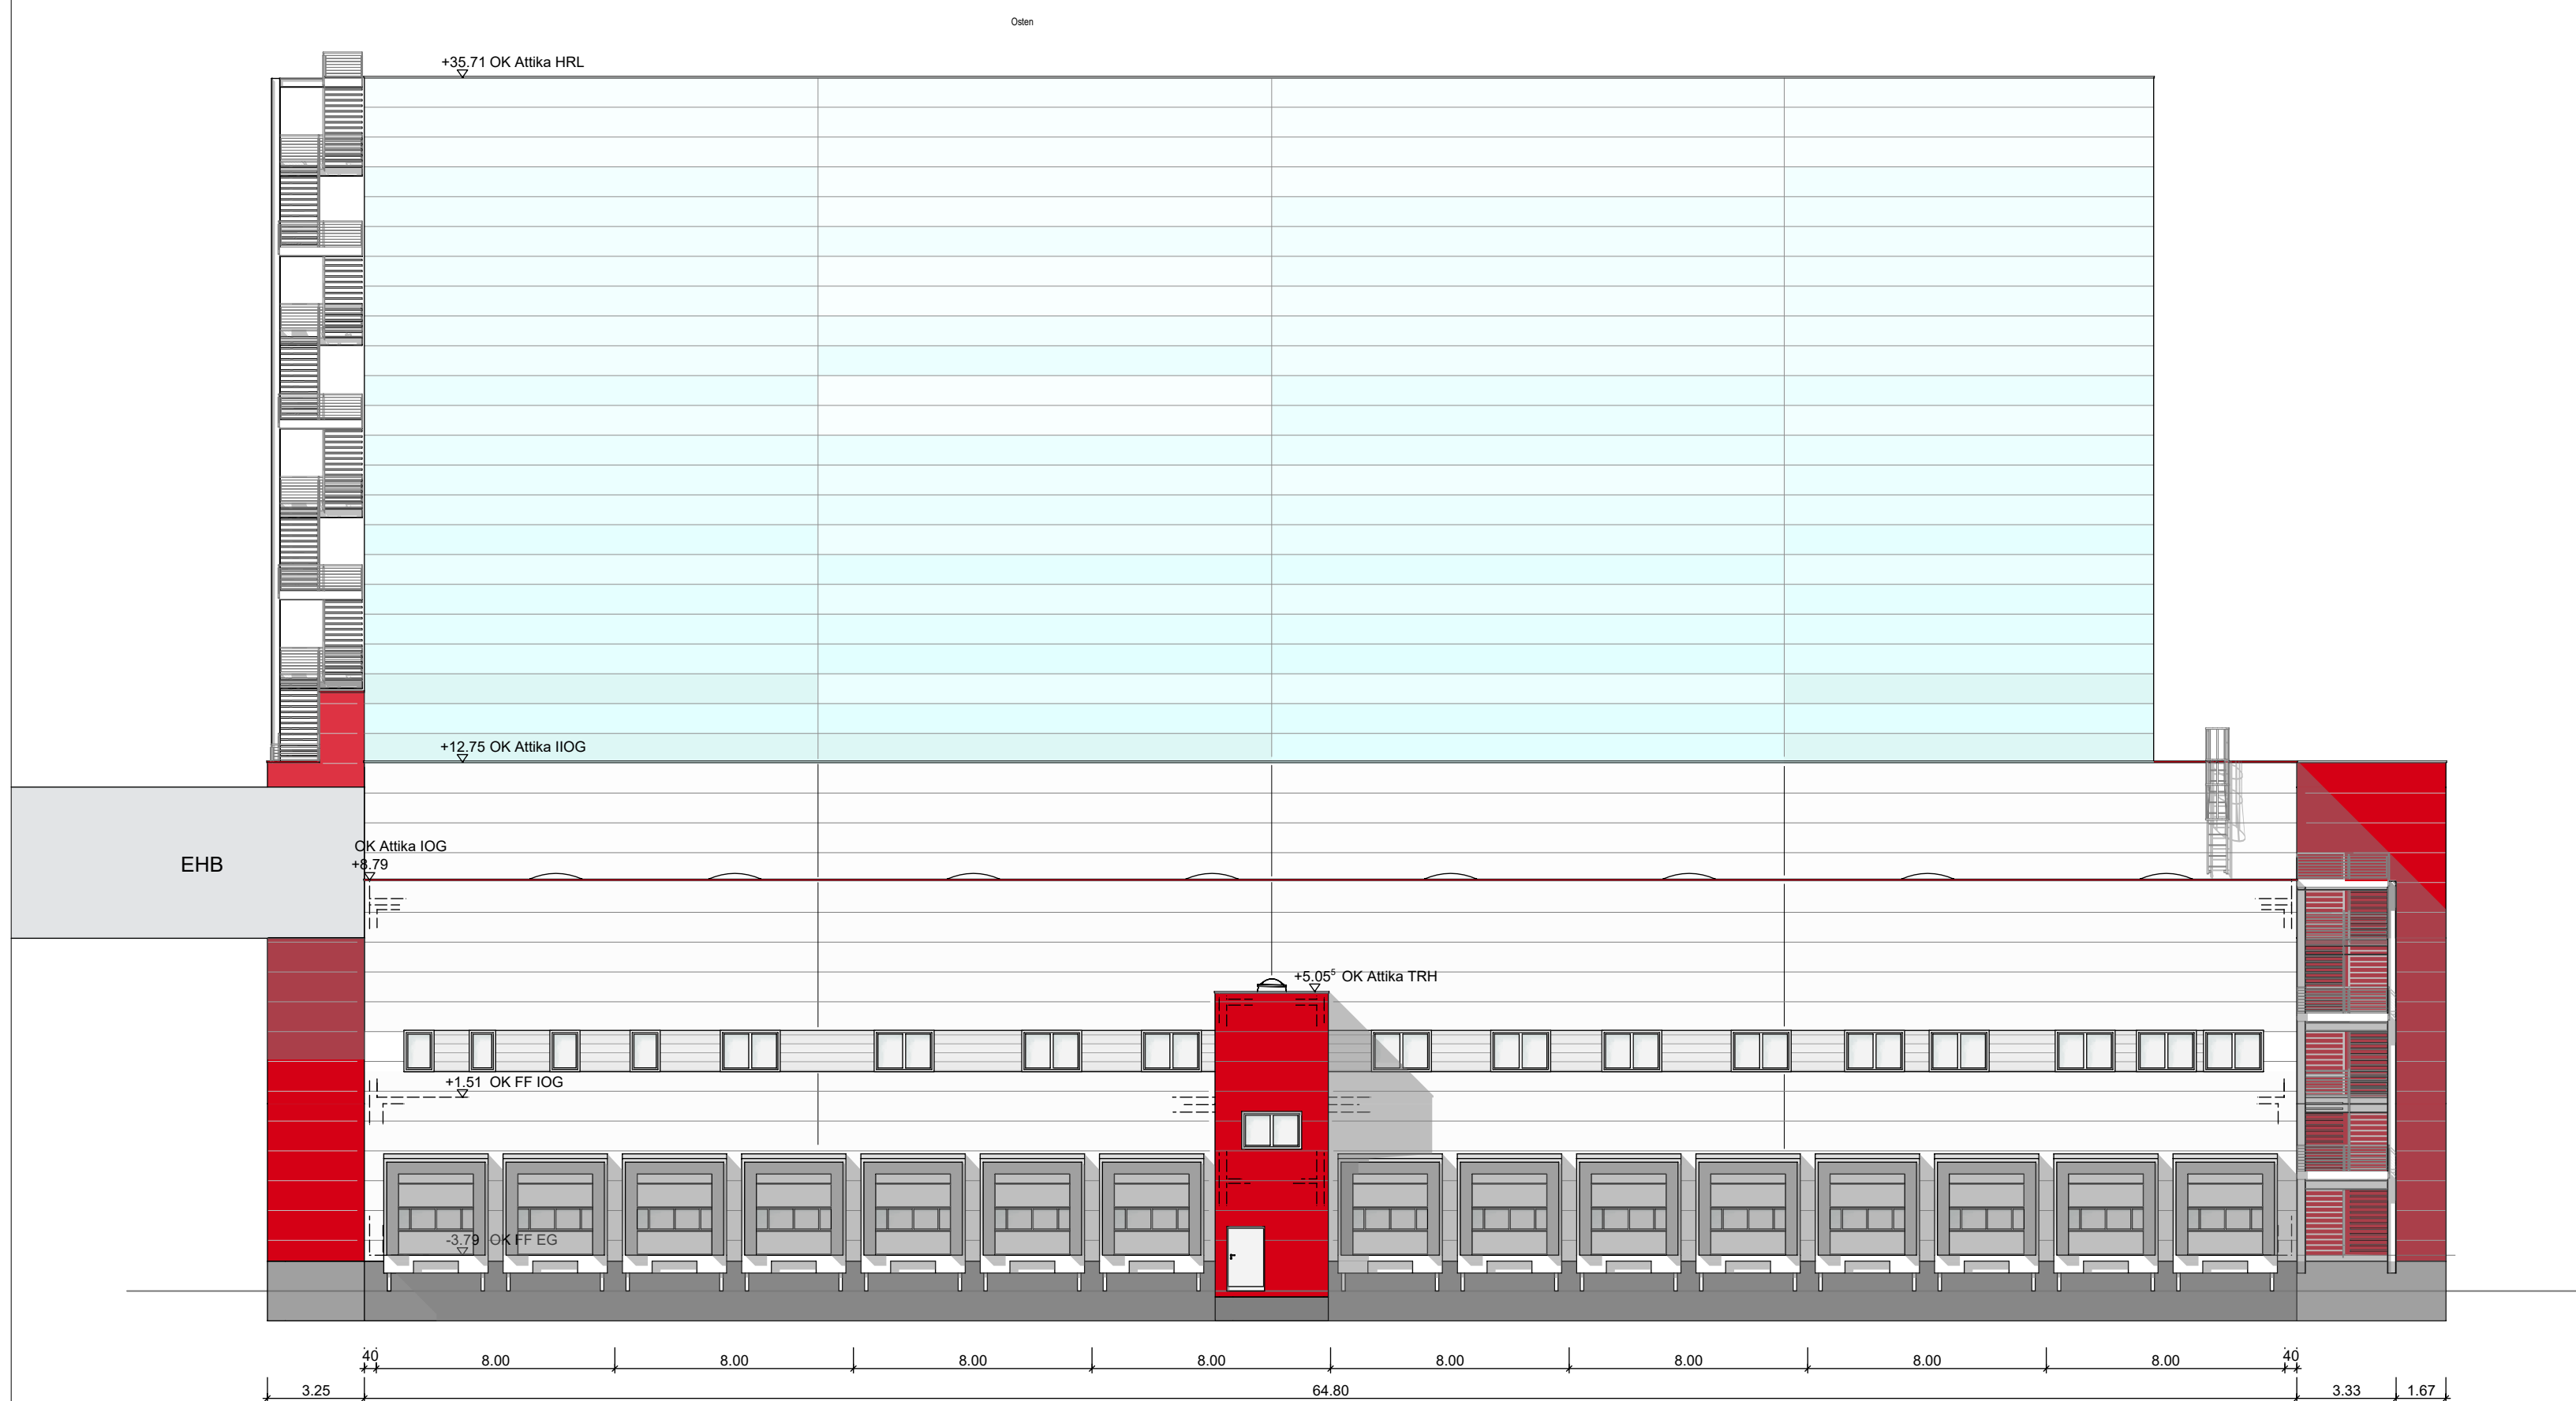

Ansicht Ost

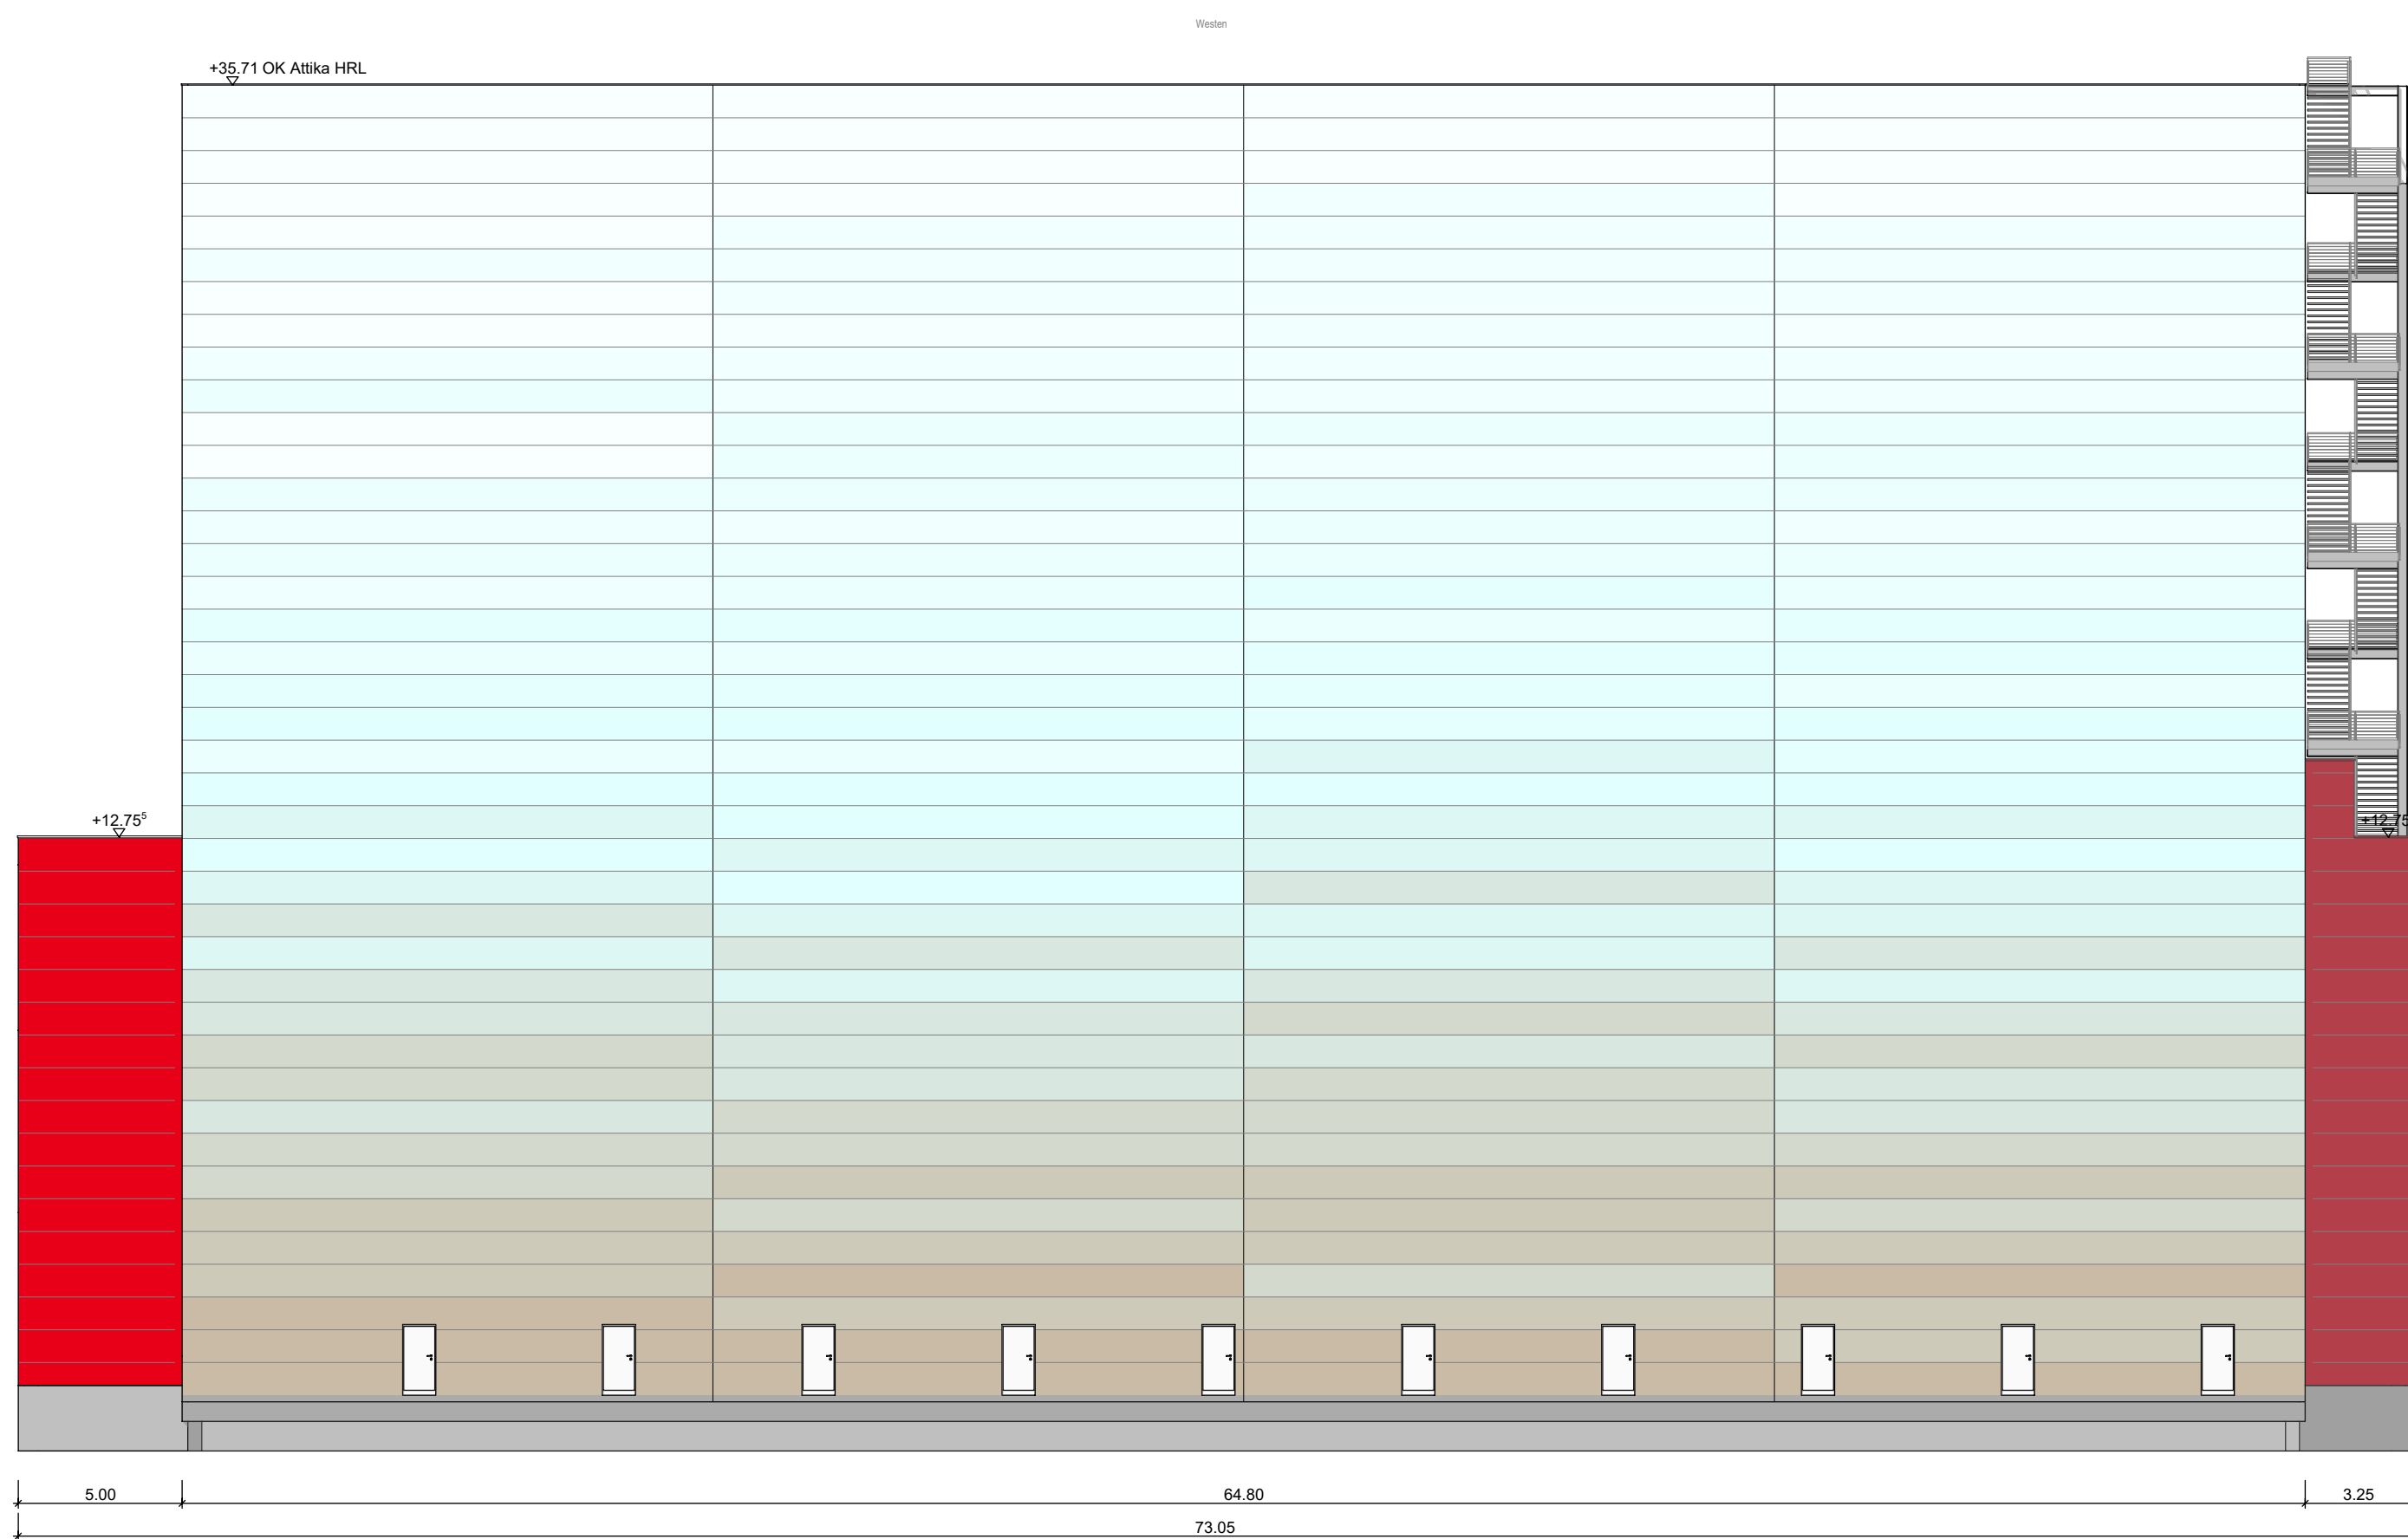

Ansicht West


Legende

	Stahlstütze Bestand		Stahlstütze Neu
	Fertigteil Bestand		Fertigteil Neu
	Stahlbeton Bestand		Stahlbeton Neu
	Mauerwerk Bestand		Mauerwerk Neu
	Spannbetonhohldecken Bestand		Spannbetonhohldecken Neu
	Beton unbewehrt Bestand		Beton unbewehrt Neu
	OKFF		OKRF
	UKFD		UKRD
	OKR		UKR
	UZ		UEZ
	NHH		VK
	BRH		NA
	F30T30		F30T30
	A/B		RWA
	RS		OS
	F90 Wand		F60 Wand
	F30 Wand		F30 Wand

Maßangaben: alle Maße in m/cm
Die Schnittebene zur Darstellung des Grundrisses befindet sich ca. 1m über OK Rohfußboden, diese kann bei Bedarf und individuell höhentech. verspringen.

Alle Maße sind am Bau zu überprüfen!

VORABZUG

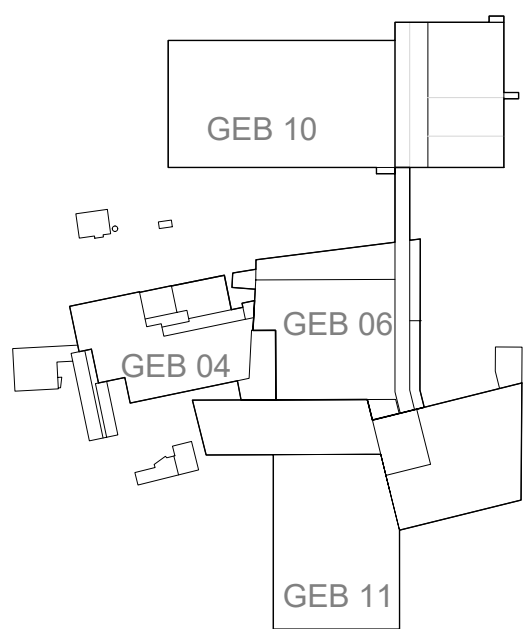

Projekt:
Siri Homann
Bad Essen / Lintorf

Bauherr:
Homann Feinkost GmbH
Heinrich-Hamker-Str. 20
49152 Bad Essen / Lintorf



Planungsbüro:
Planungsbüro Rohling AG
Albert-Einstein-Str. 2
49076 Osnabrück

pbr
Planungsbüro Rohling AG
Architekten und Ingenieure

Index	Datum	Änderung	Architekt	Geplanner	Gezeichnet	Überprüft	Freigegeben	Index
WL1	BW	GEB	GEB10	CLH	PBR	3	300600	

Planungszeichnung	Hochbauplanung/ Architektur	Gezeichnet	GEB10 CLH PBR/330600	Geprüft	
Proj. 01	Dipl.-Ing. R. Liebe	Proj. 02	Dipl.-Ing. T. Borgmann	Proj. 03	Dipl.-Ing. R. Steinbrink
Freigegeben	+49 (0) 541 5412 - 3	Freigegeben	+49 (0) 541 5412 - 3	Freigegeben	+49 (0) 541 5412 - 3
Stand:	stb	Datum:	xx.xx.2018	Skala:	1:100
Gesamt:	stb	Blatt:	1/1	Blatt:	1/1