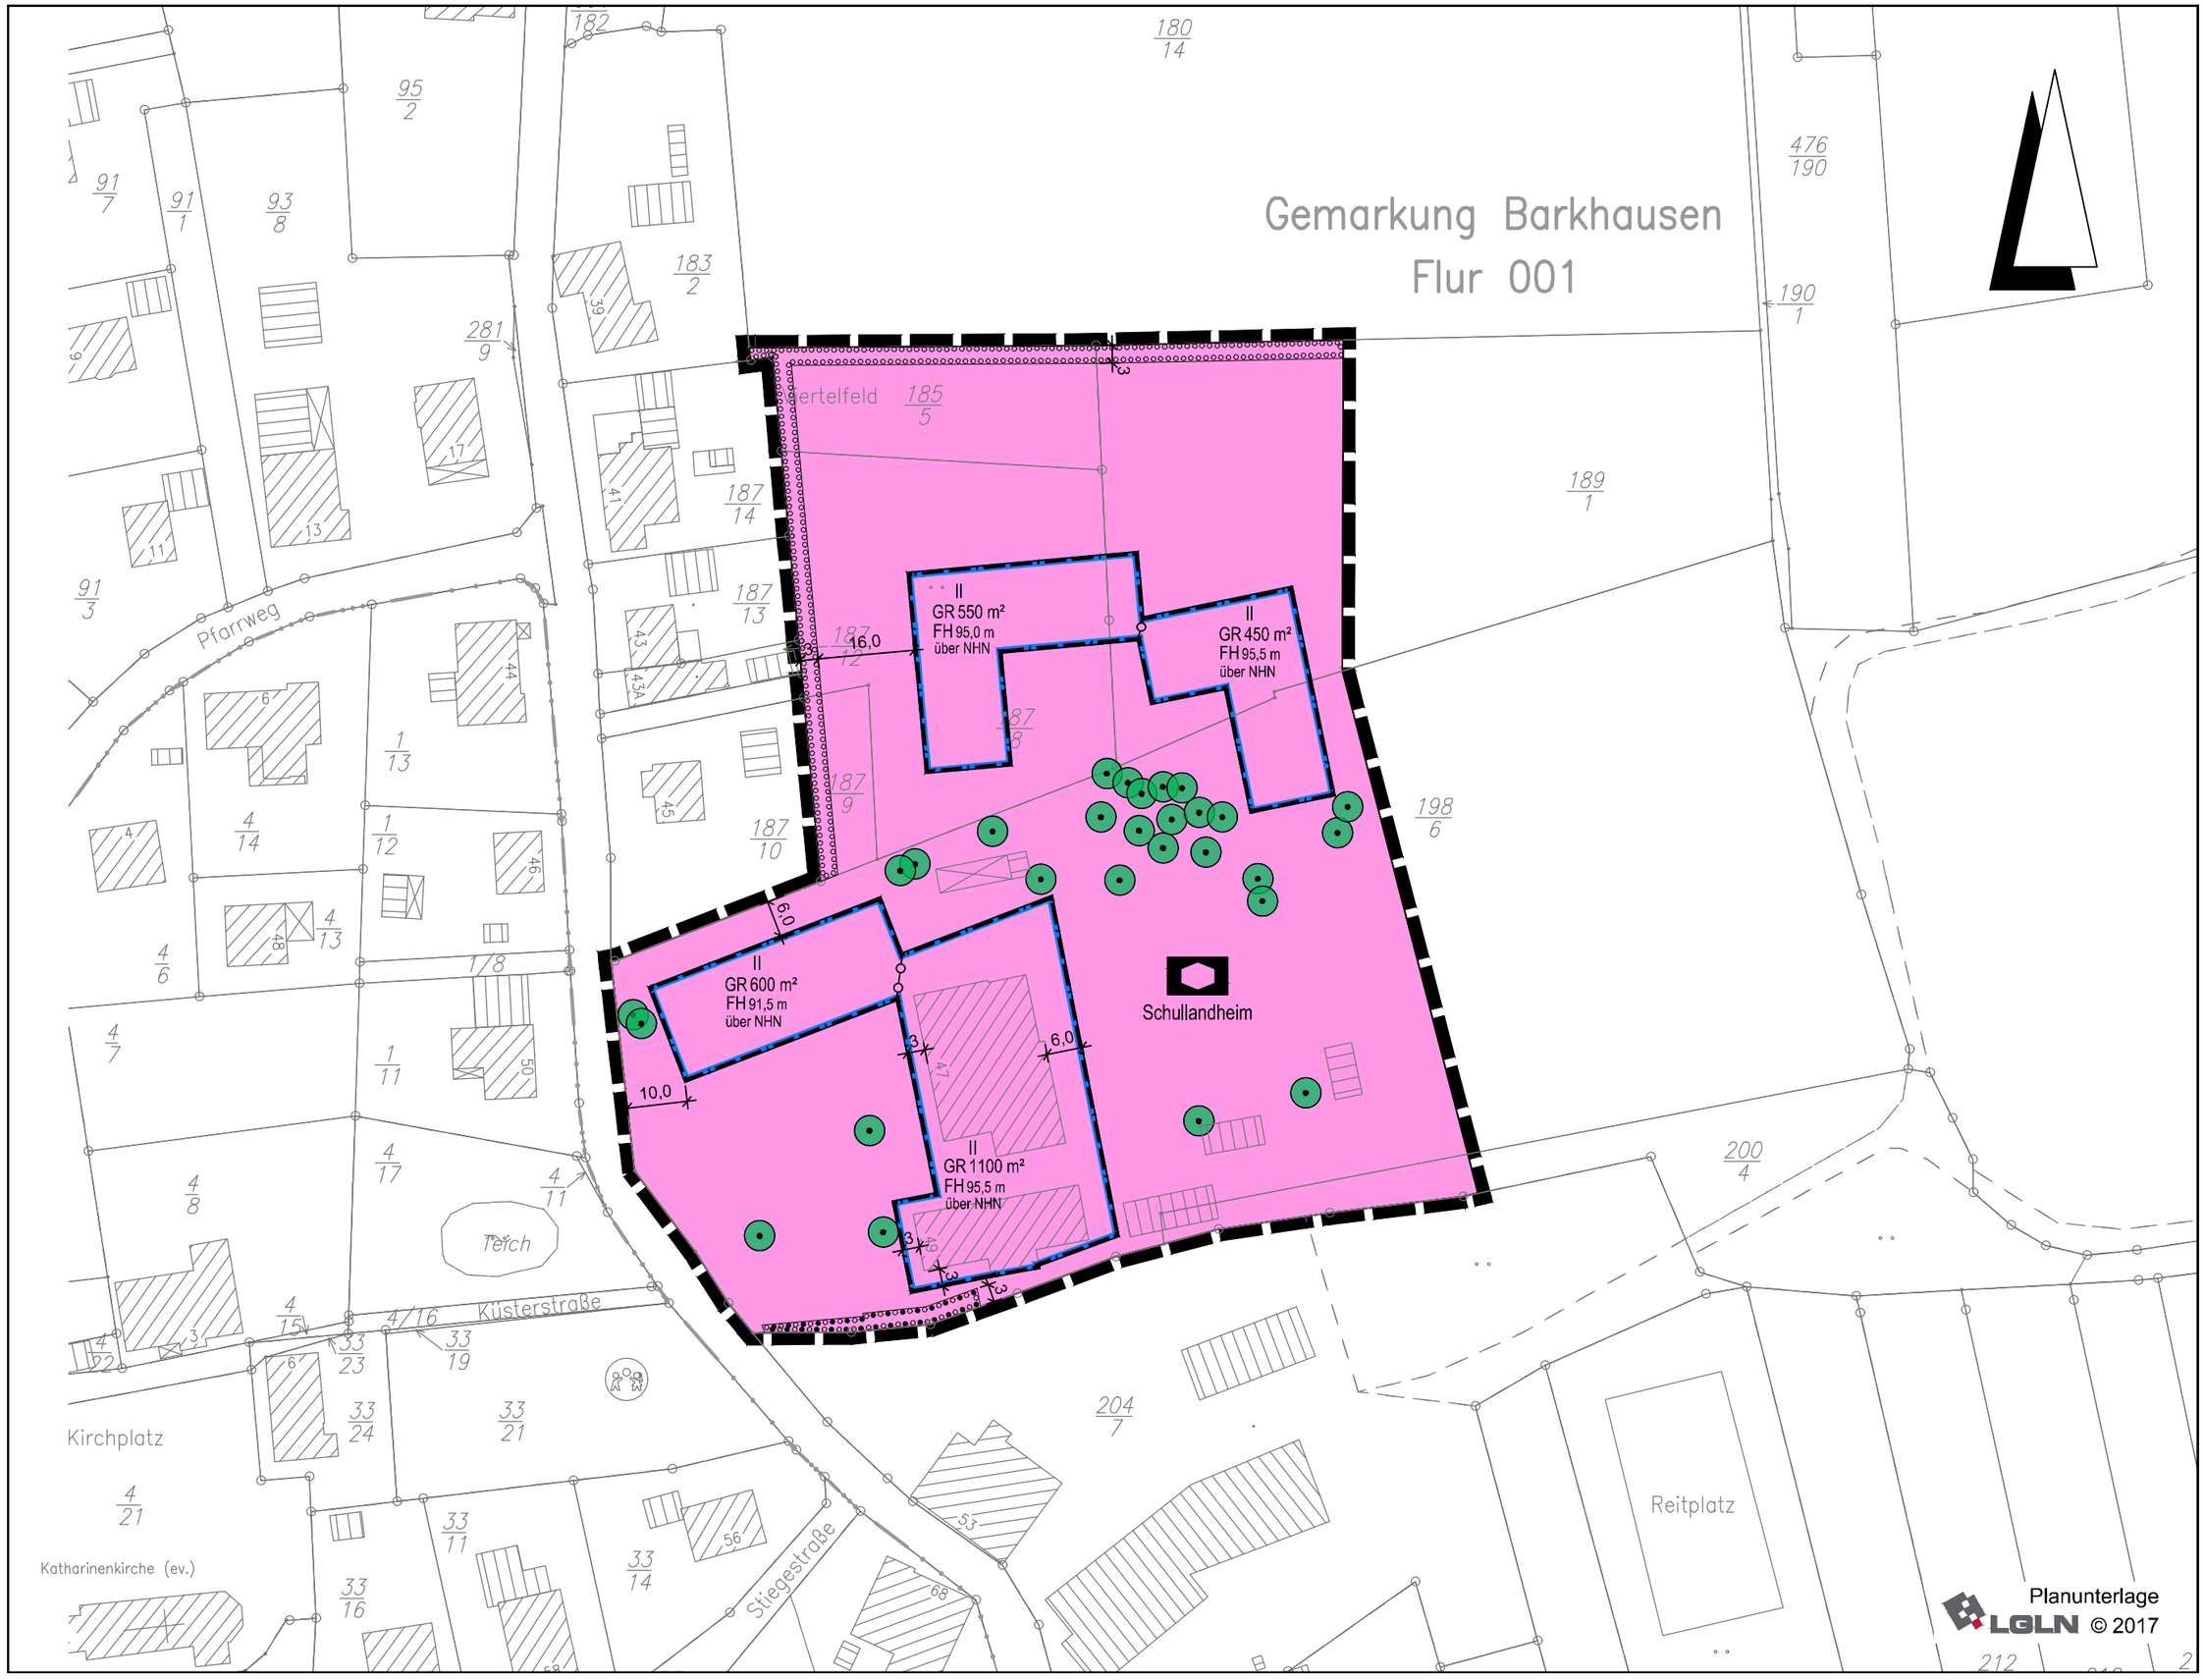
Gemarkung Barkhausen
Flur 001
II
GR 550 m²
FH 95,0 m
über NHN
II
GR 450 m²
FH 95,5 m
über NHN
II
GR 600 m²
FH 91,5 m
über NHN
II
GR 1100 m²
FH 95,5 m
über NHN
Schullandheim
16,0
6,0
10,0
3
6,0
3
3
3
3
Pfarrweg
Küsterstraße
Kirchplatz
Katharinenkirche (ev.)
Stiegestraße
Teich
Reitplatz
Planunterlage
LGLN © 2017