

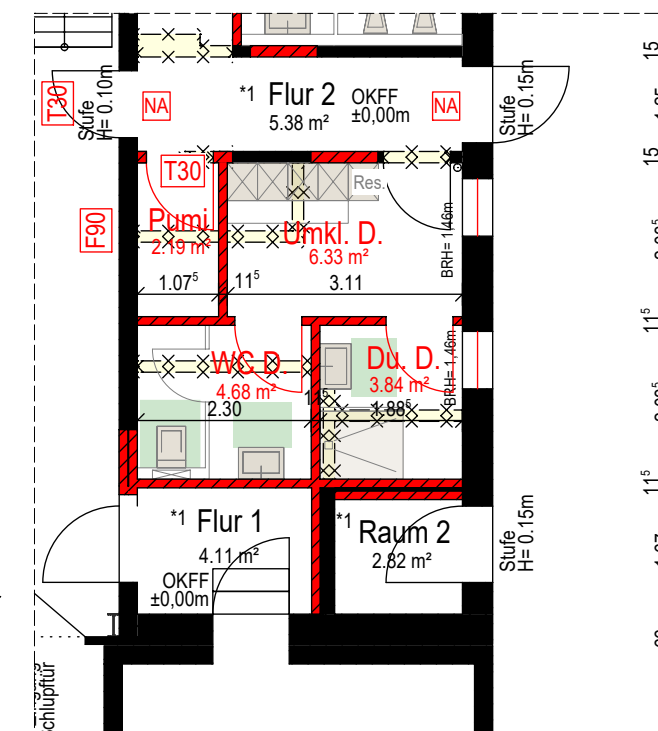
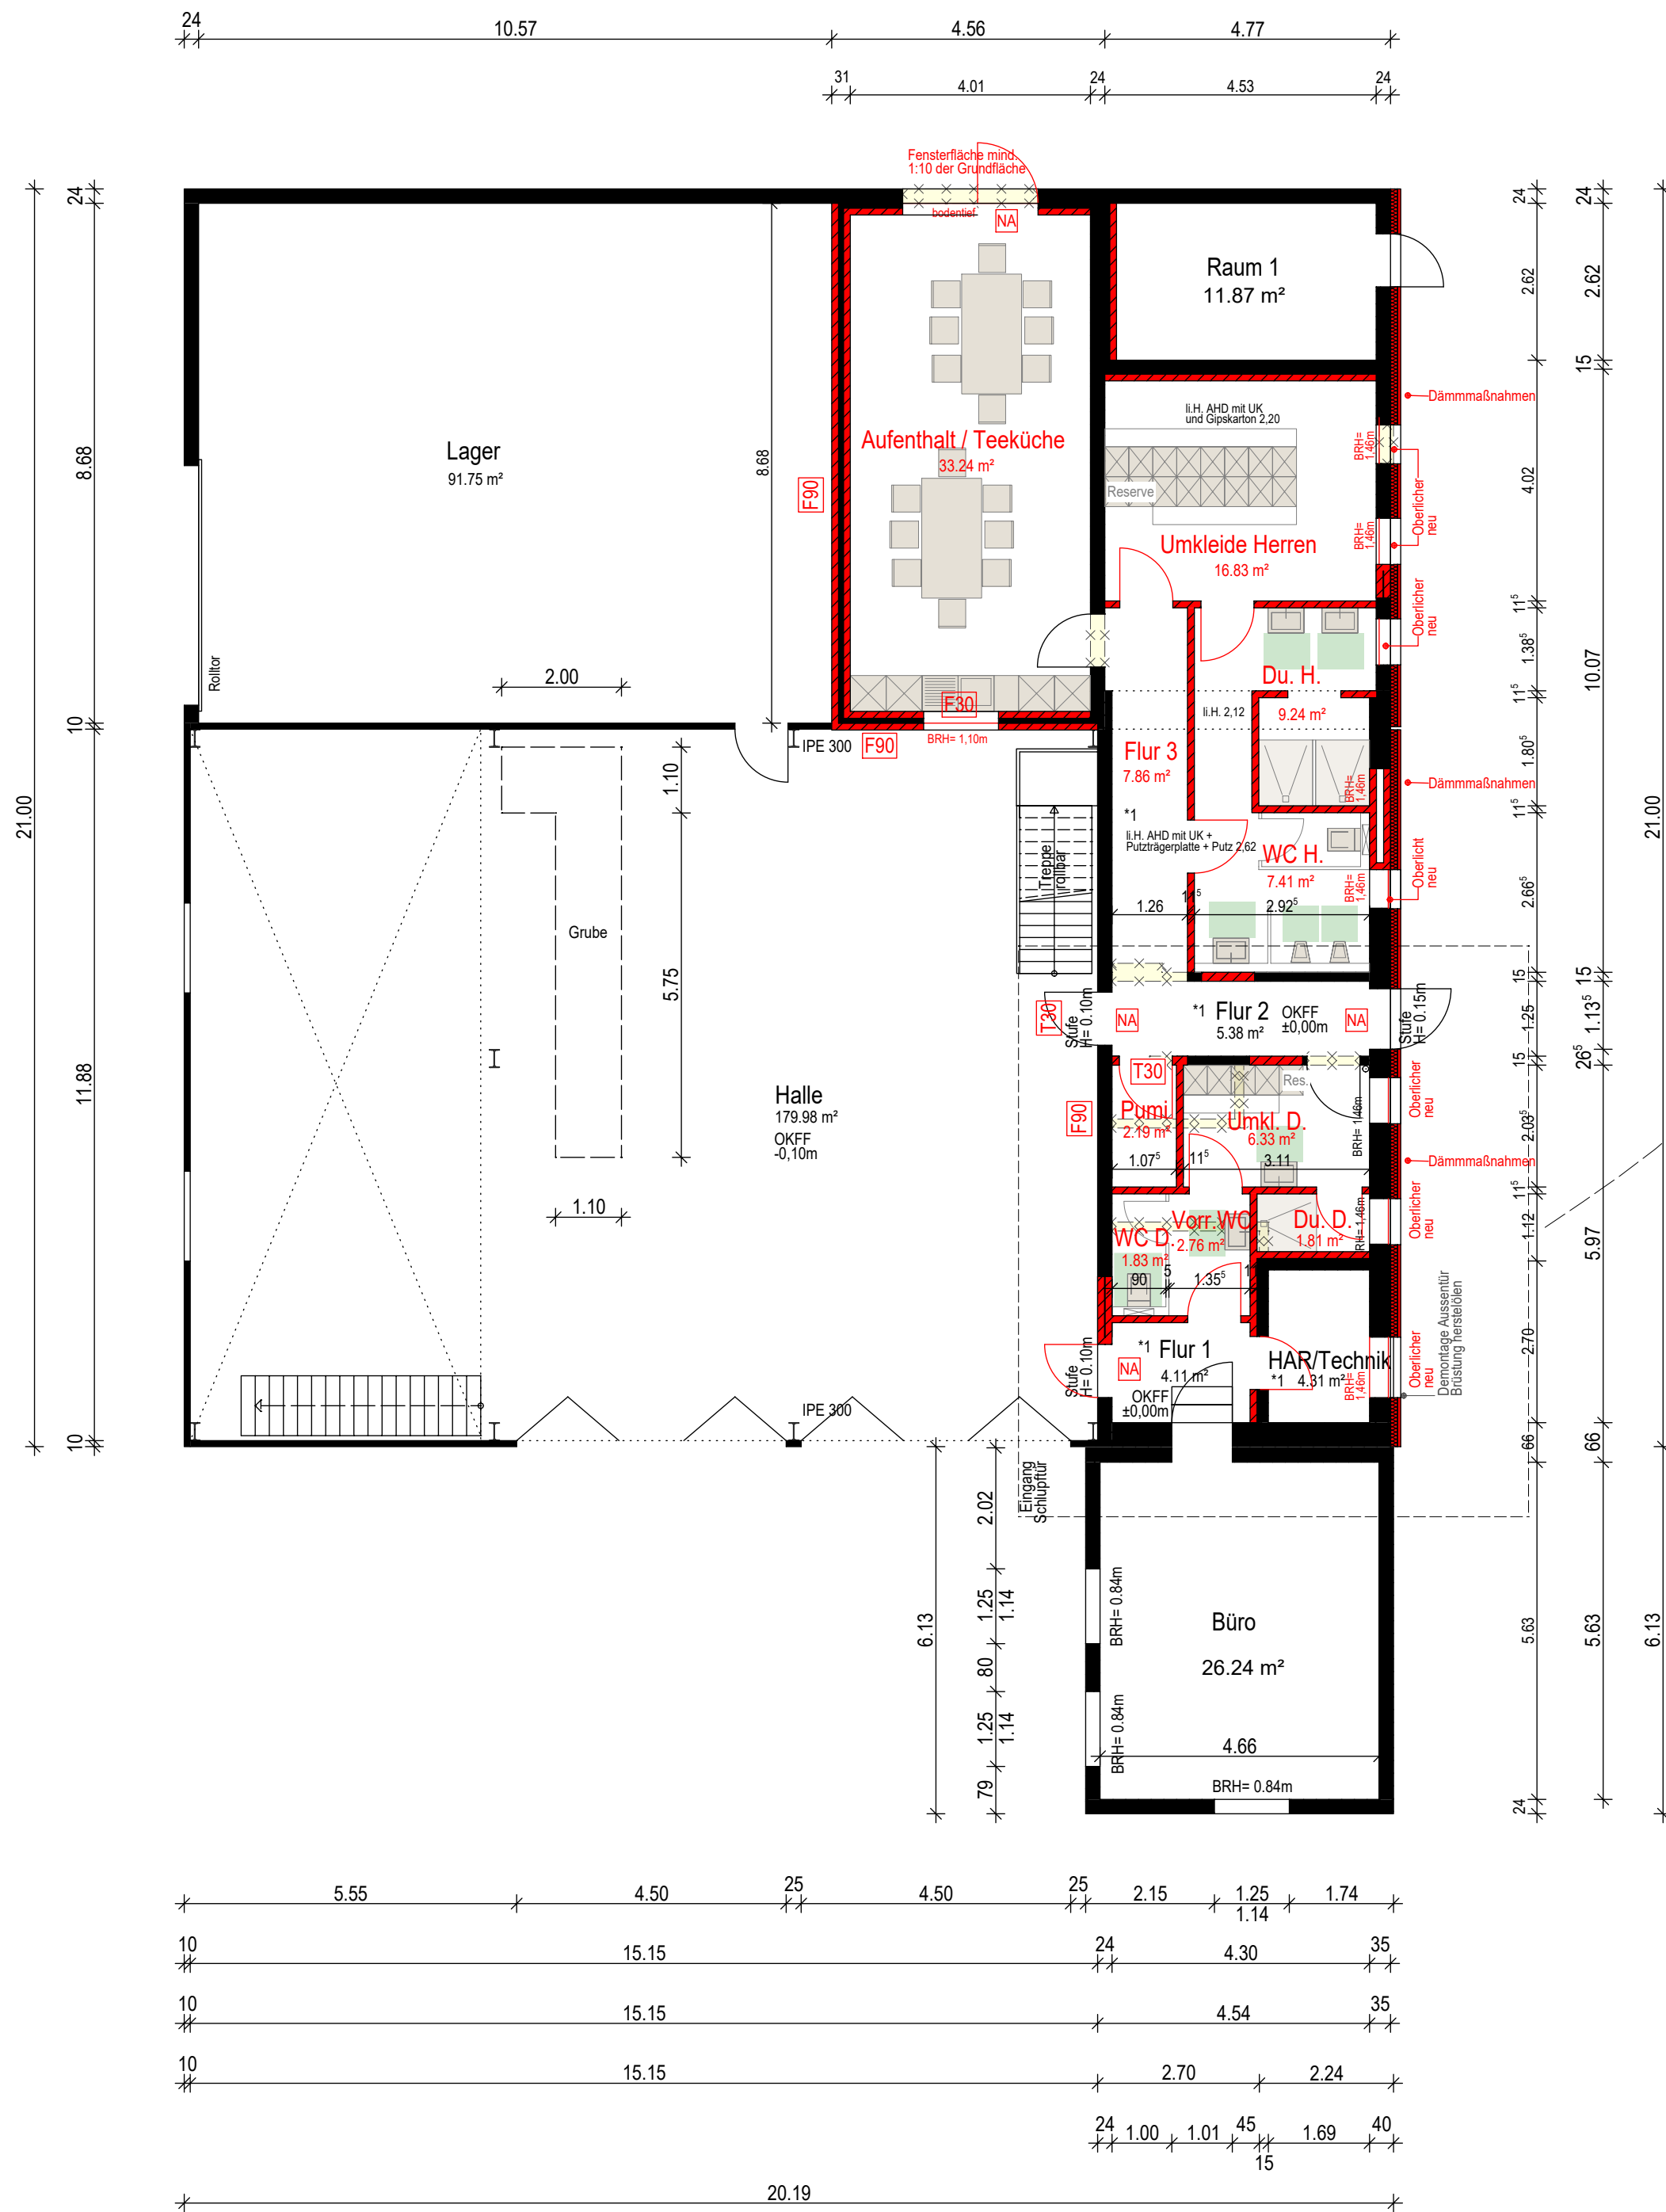
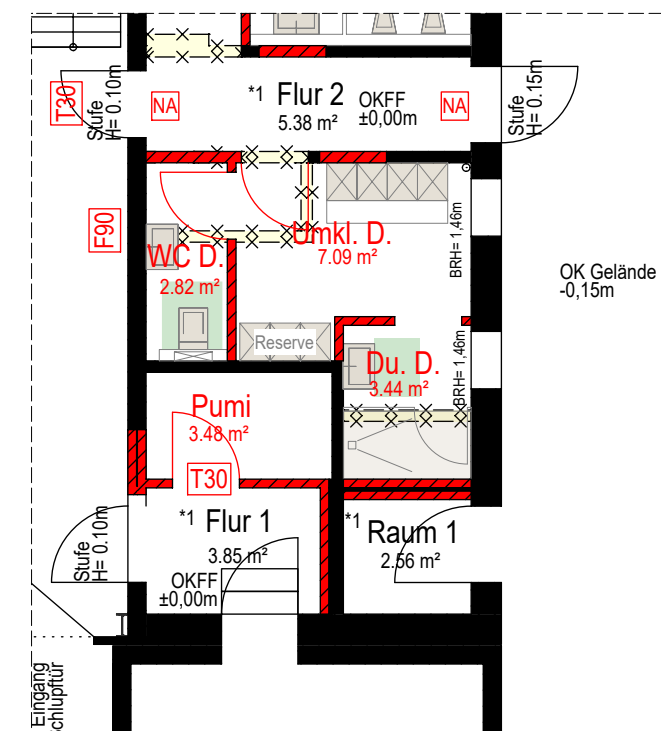
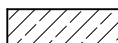


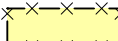

Variante
Umkleide Damen/WC/Du. und Putzmittel

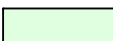

Variante
Umkleide Damen/WC/Du. und Putzmittel

	20.04.2021	Reit.																																					
Index	Datum	Bearbeiter	Prüfer	Index-Notiz																																			
LEGENDE Bauantrag:  Mauerwerk  Stahlbetonbauteil  Neubau  Bestand  Abbruch  Höhenkote OKFF Oberkante Fertigfußboden BRH Brüstungshöhe (OKFF - OK Fensterbank)  Bewegungsflächen gem. ASR <tr><td colspan="5"> Projekt: 2020-223 Umbau oder Neubau der Sozialräume vom Bauhof Forststraße 49152 Bad Essen </td></tr> <tr><td colspan="5"> Bauherr / Antragsteller: Gemeinde Bad Essen Lindenstraße 41-43 49152 Bad Essen </td></tr> <tr><td colspan="5"> Planverfasser:  GERDOM Ingenieur- und Sachverständigenbüro für Bauwesen und Architektur Westenseite 23 49152 Bad Essen / Rabber Tel.: 05472 / 958284 Fax: 05472 / 958284 </td></tr> <tr><td colspan="5"> Planungsstand: Vorentwurfsplan </td></tr> <tr><td colspan="5"> Bauteil: Grundriss 01 - Umbauvariante </td></tr> <tr><td>Datum:</td><td>Gez.</td><td>Maßstab:</td><td>Plan Nr.:</td><td>Index:</td></tr> <tr><td>20.04.2021</td><td>Reit.</td><td>1:100</td><td>301</td><td></td></tr>					Projekt: 2020-223 Umbau oder Neubau der Sozialräume vom Bauhof Forststraße 49152 Bad Essen					Bauherr / Antragsteller: Gemeinde Bad Essen Lindenstraße 41-43 49152 Bad Essen					Planverfasser:  GERDOM Ingenieur- und Sachverständigenbüro für Bauwesen und Architektur Westenseite 23 49152 Bad Essen / Rabber Tel.: 05472 / 958284 Fax: 05472 / 958284					Planungsstand: Vorentwurfsplan					Bauteil: Grundriss 01 - Umbauvariante					Datum:	Gez.	Maßstab:	Plan Nr.:	Index:	20.04.2021	Reit.	1:100	301	
Projekt: 2020-223 Umbau oder Neubau der Sozialräume vom Bauhof Forststraße 49152 Bad Essen																																							
Bauherr / Antragsteller: Gemeinde Bad Essen Lindenstraße 41-43 49152 Bad Essen																																							
Planverfasser:  GERDOM Ingenieur- und Sachverständigenbüro für Bauwesen und Architektur Westenseite 23 49152 Bad Essen / Rabber Tel.: 05472 / 958284 Fax: 05472 / 958284																																							
Planungsstand: Vorentwurfsplan																																							
Bauteil: Grundriss 01 - Umbauvariante																																							
Datum:	Gez.	Maßstab:	Plan Nr.:	Index:																																			
20.04.2021	Reit.	1:100	301																																				