
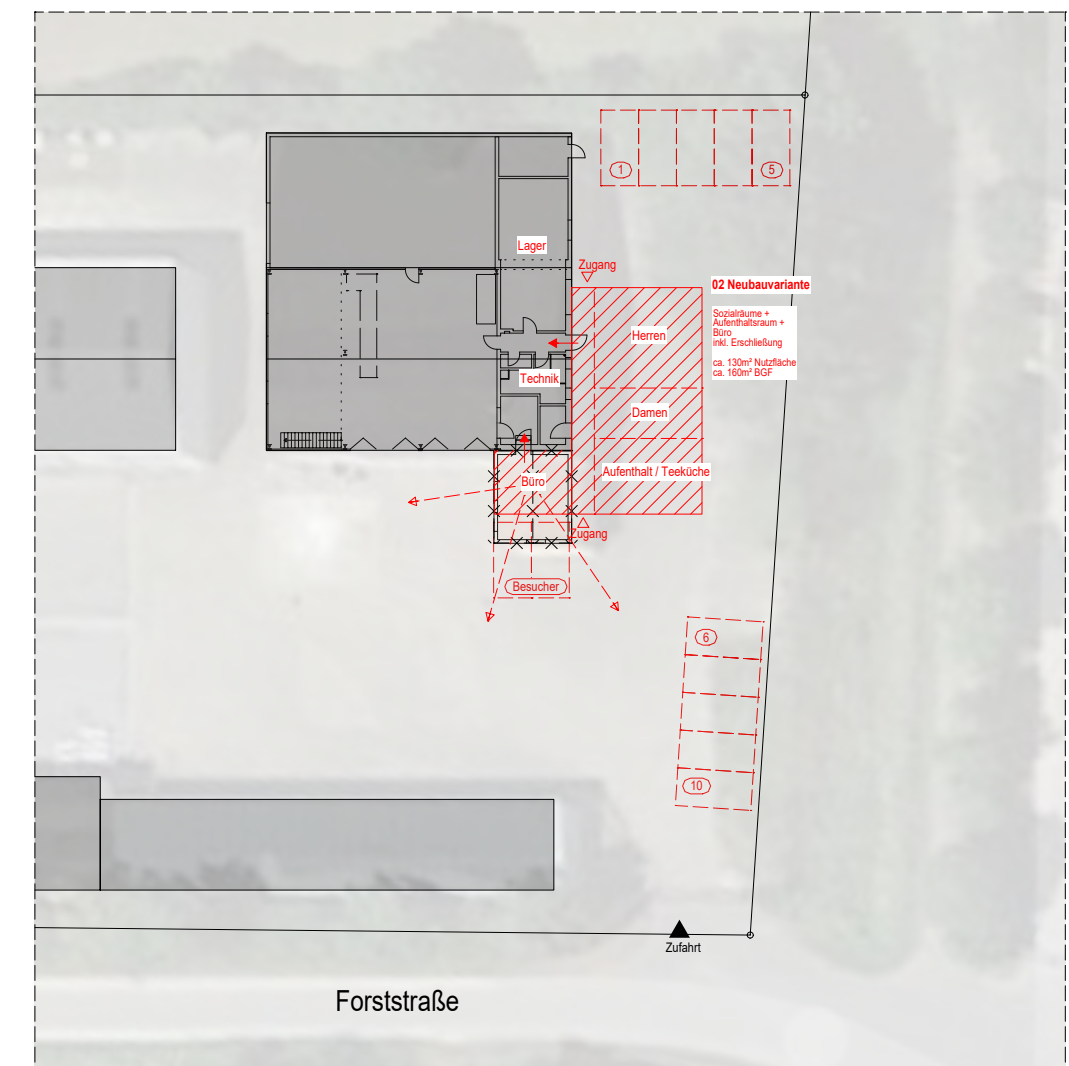


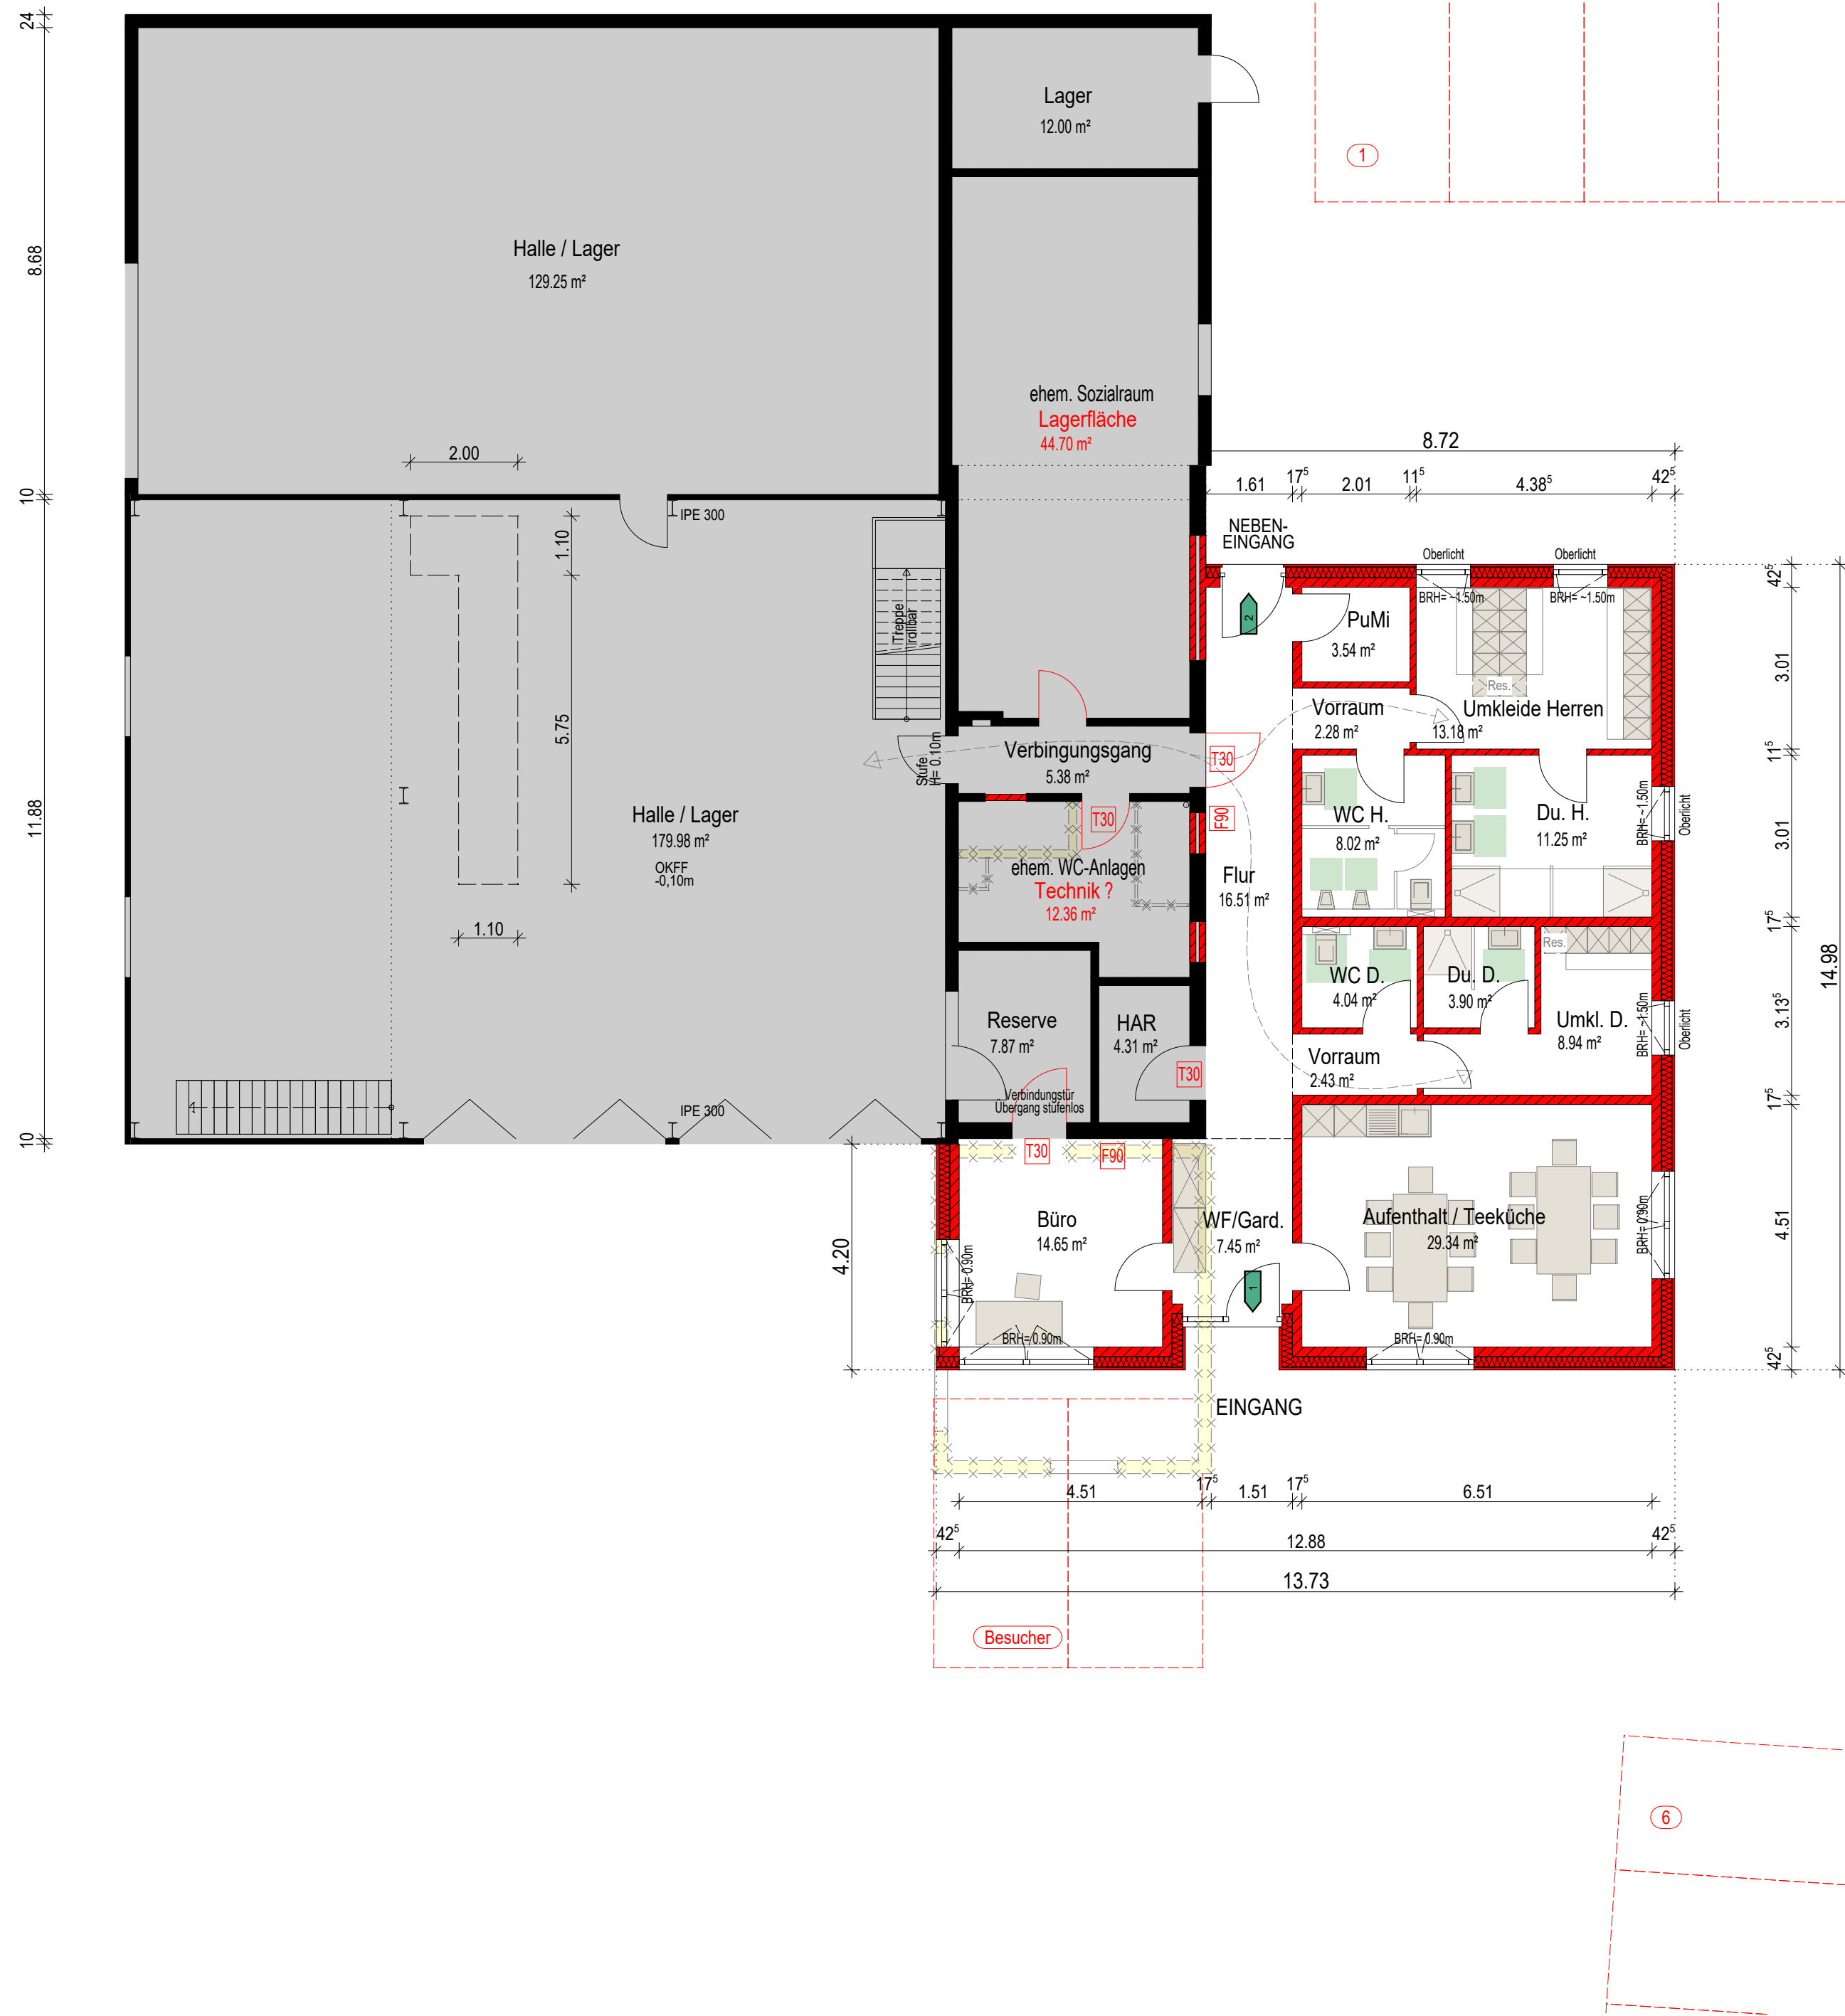

	20.04.2021	Reit.		
Index	Datum	Bearbeiter	Prüfer	Index-Notiz
LEGENDE				
Bauantrag:				
	Mauerwerk		Höhenkote	
	Stahlbetonbauteil	OKFF	Oberkante Fertigfußboden	
	Neubau	BRH	Brüstungshöhe (OKFF - OK Fensterbank)	
	Bestand			
	Abbruch		Bewegungsflächen gem. ASR	
Projekt: 2020-223 Umbau oder Neubau der Sozialräume vom Bauhof				
Forststraße 49152 Bad Essen				
Bauherr / Antragsteller: Gemeinde Bad Essen Lindenstraße 41-43 49152 Bad Essen				
Planverfasser: GERDOM Ingenieur- und Sachverständigenbüro für Bauwesen und Architektur				
Westenseite 23 49152 Bad Essen / Rabber Tel.: 05472 / 958284 Fax: 05472 / 958284				
Planungsstand: Vorentwurfsplan				
Bauteil: Grundriss 02 - Neubauvariante				
Datum:	Gez.	Maßstab:	Plan Nr.:	Index:
20.04.2021	Reit.	1:100	302	
H/B = 420 / 594 (0.25m²)				
Allplan 2020				