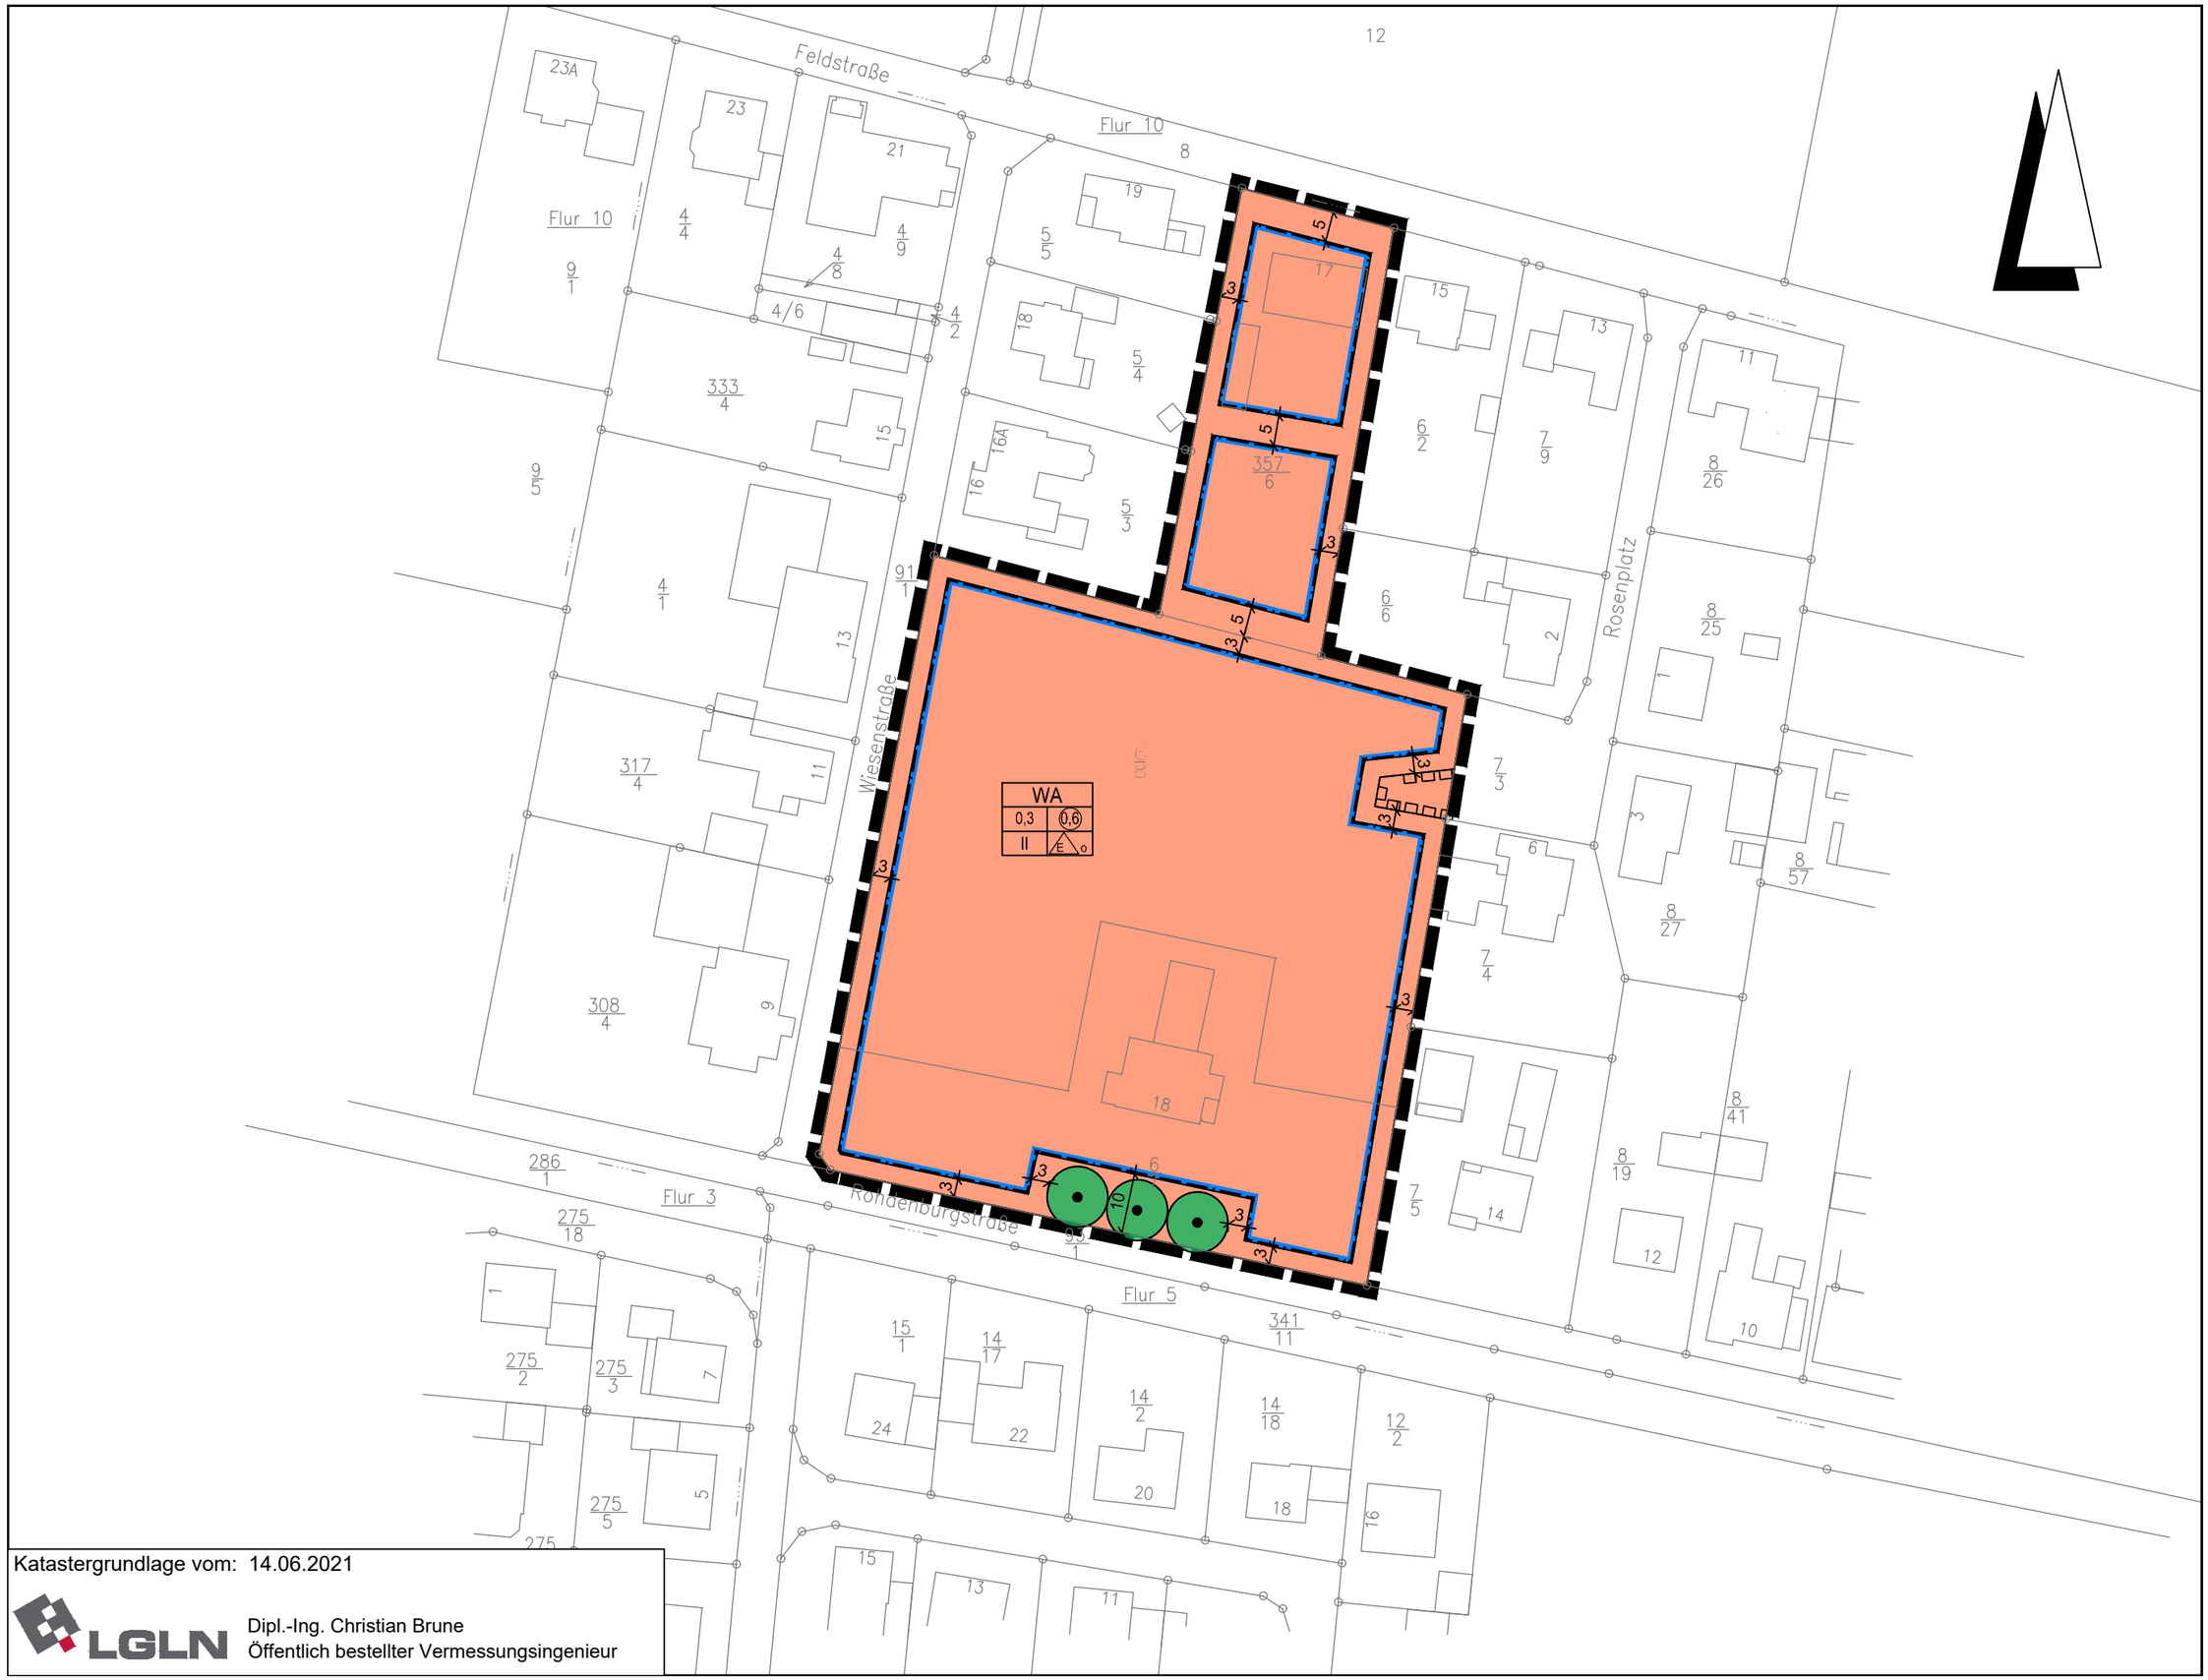


Katastergrundlage vom: 14.06.2021

LGLN

Dipl.-Ing. Christian Brune
Öffentlich bestellter Vermessungsingenieur